



Profil N^o 7 pris à 90 Metres en Aval du Deversoir N^o 19

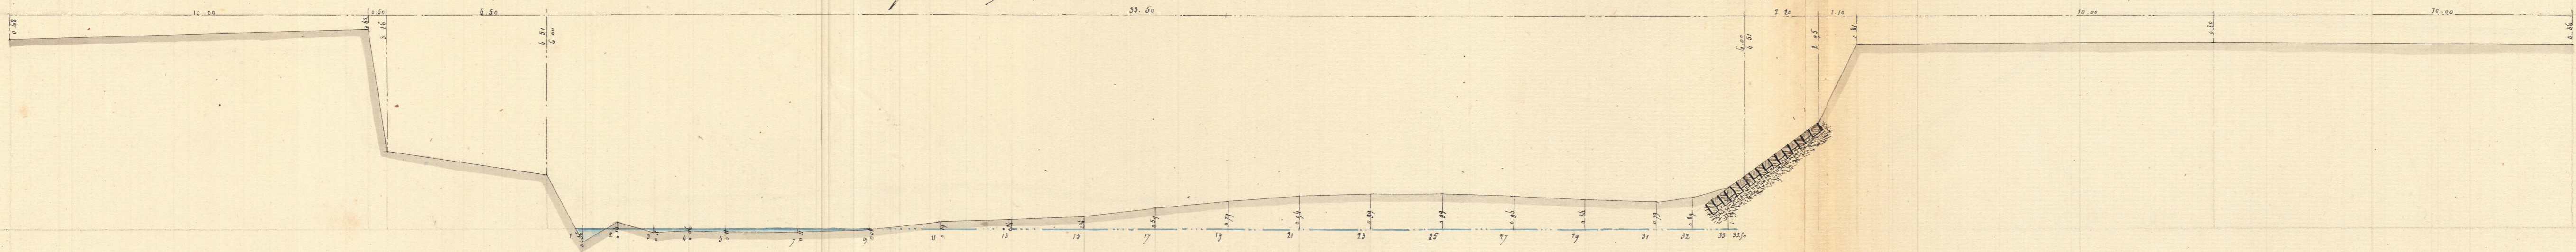

Profil N^o 8 pris à 90 Metres Du Deversoir N^o 19

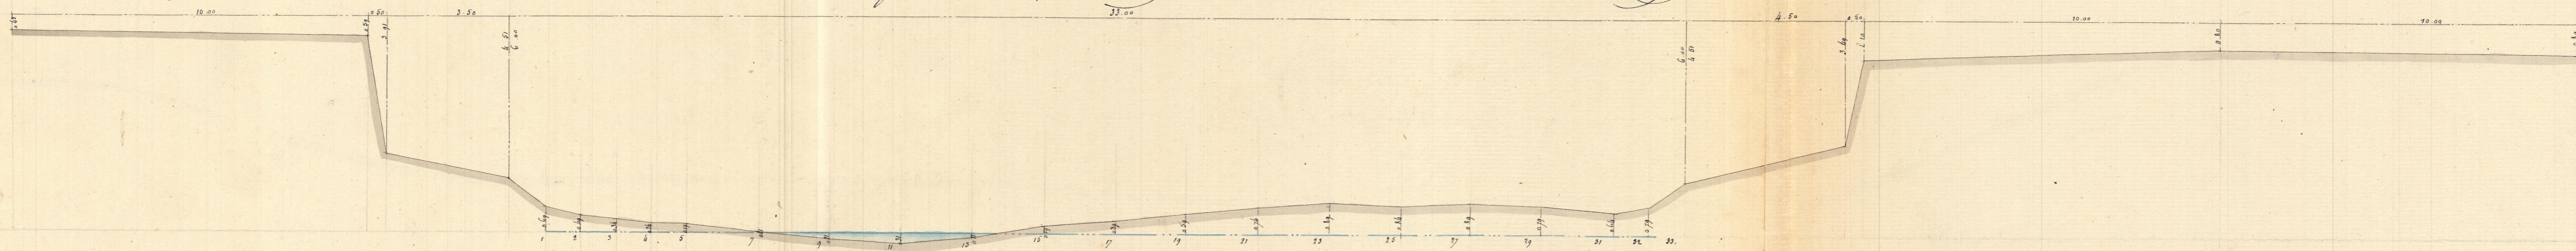

Profil N^o 9 pris à 100 Metres Du Deversoir N^o 19

