
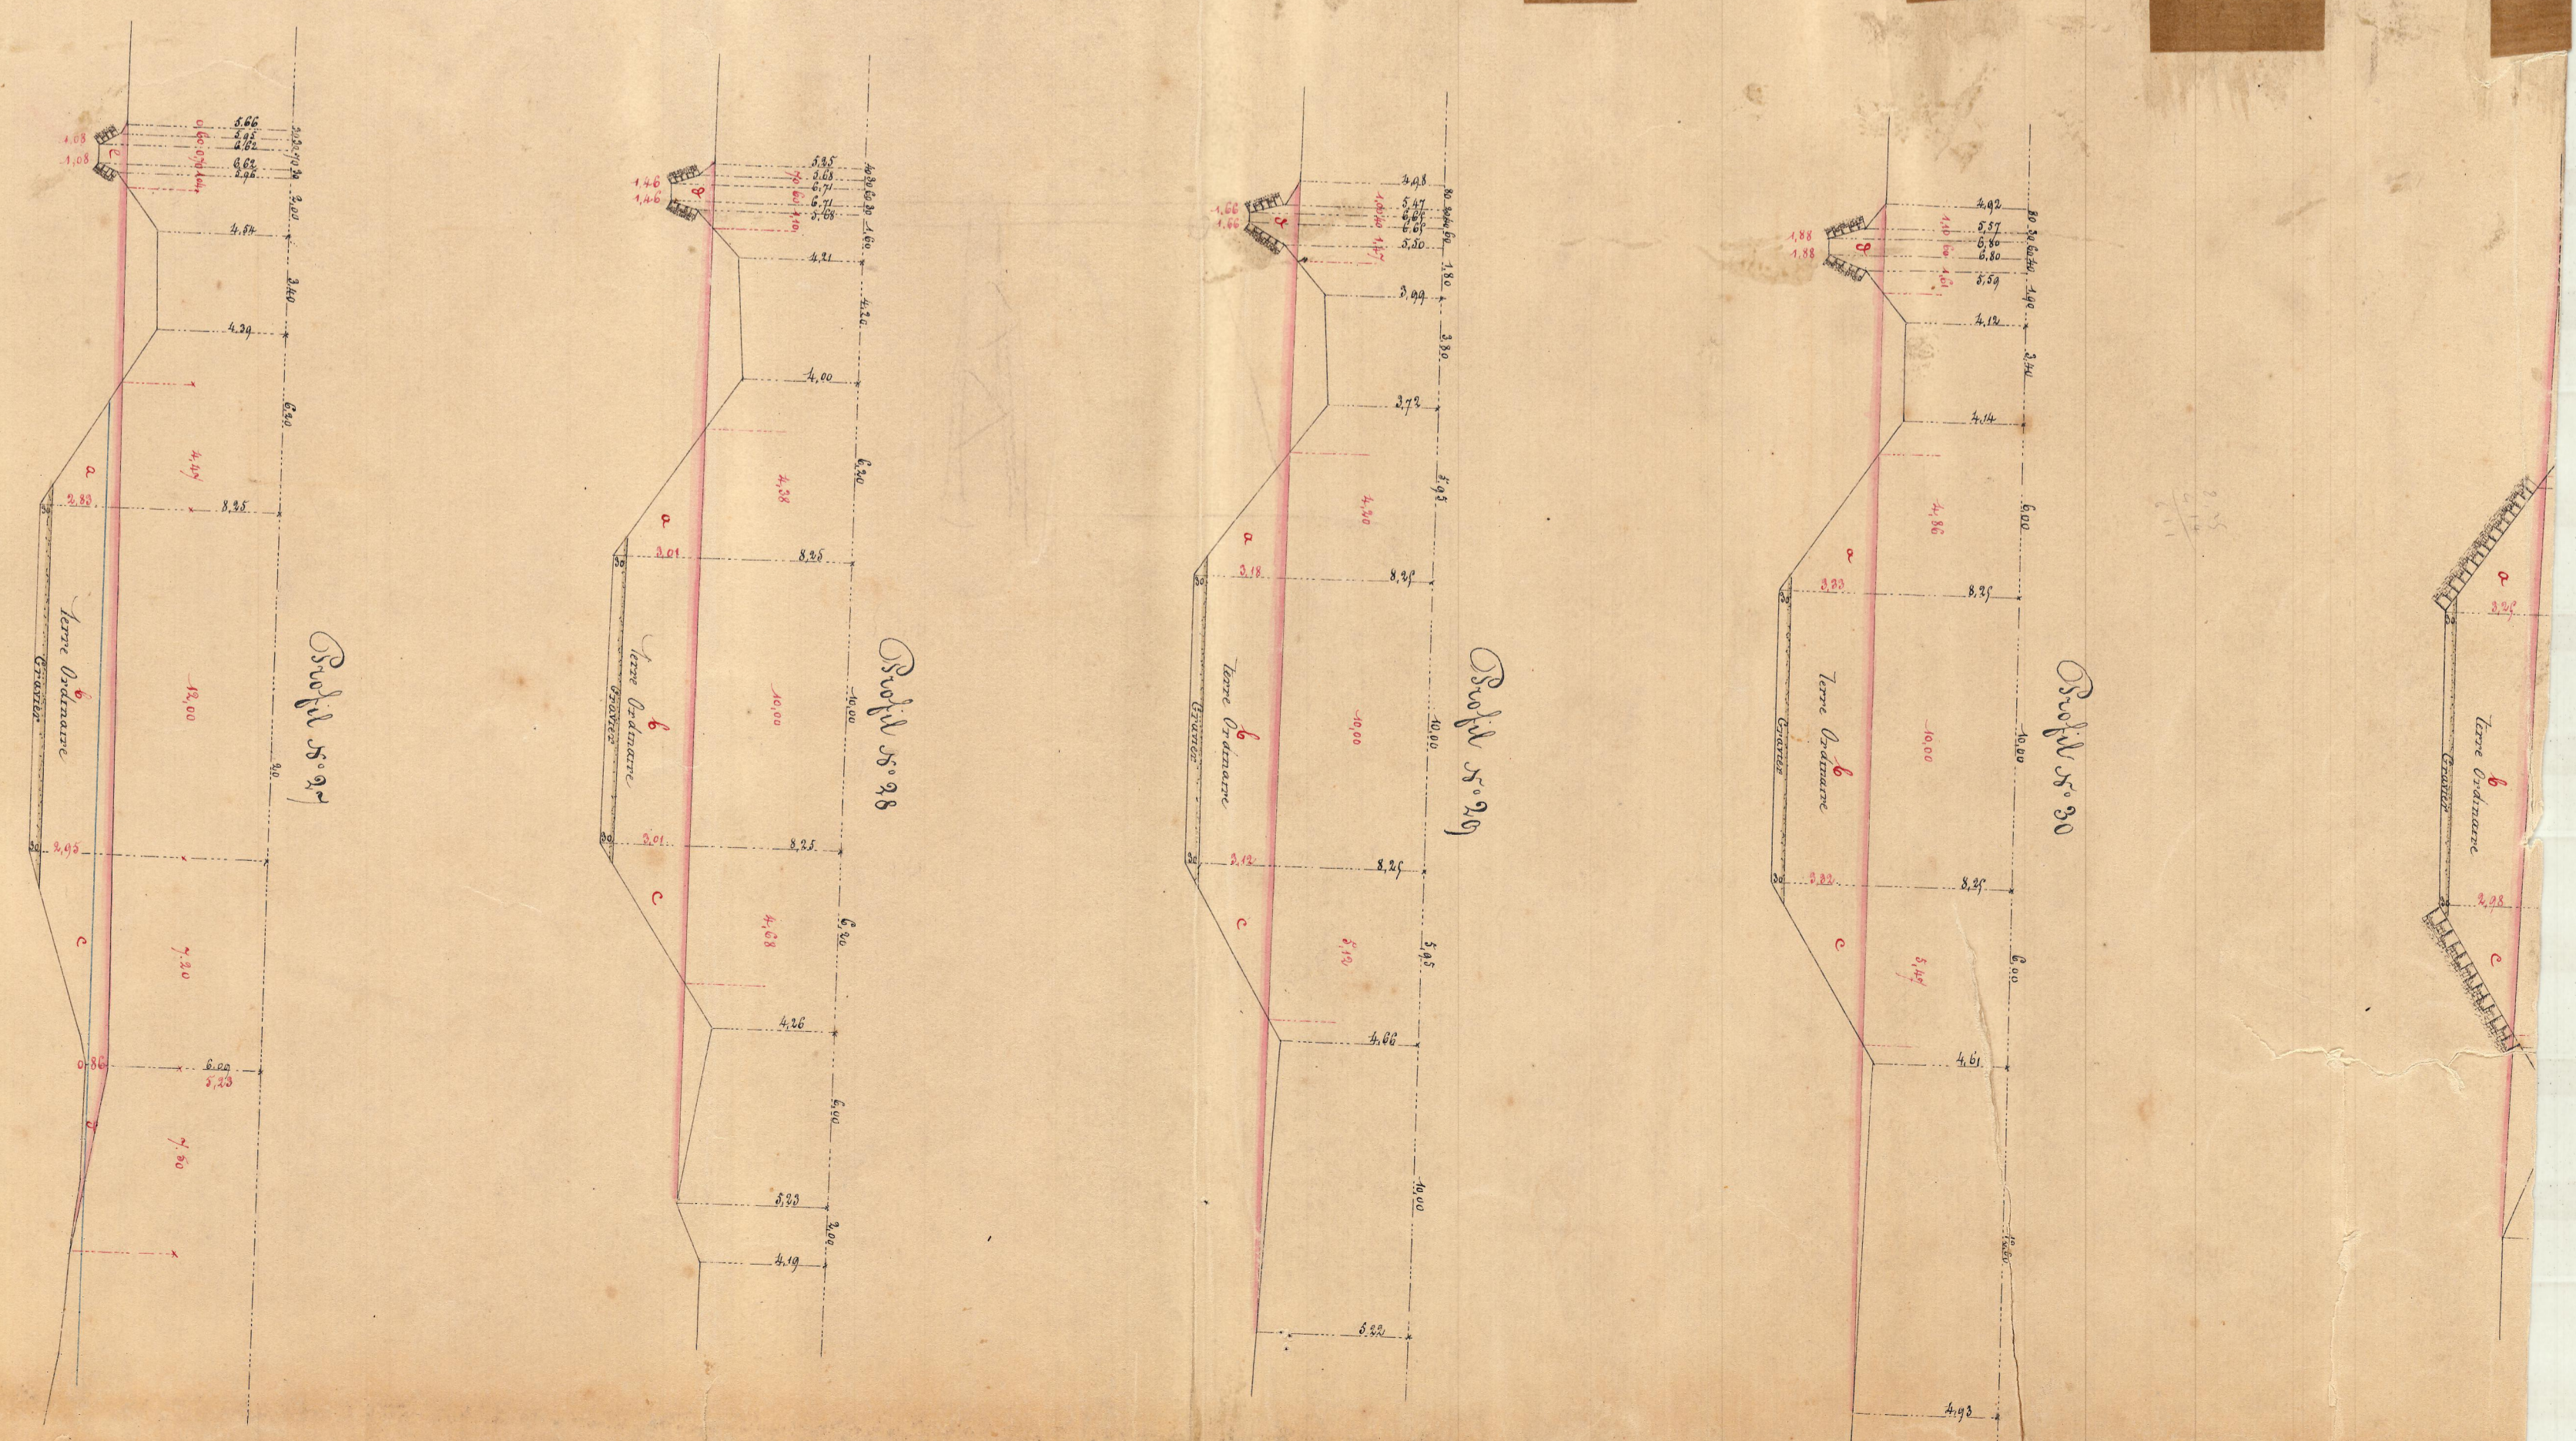
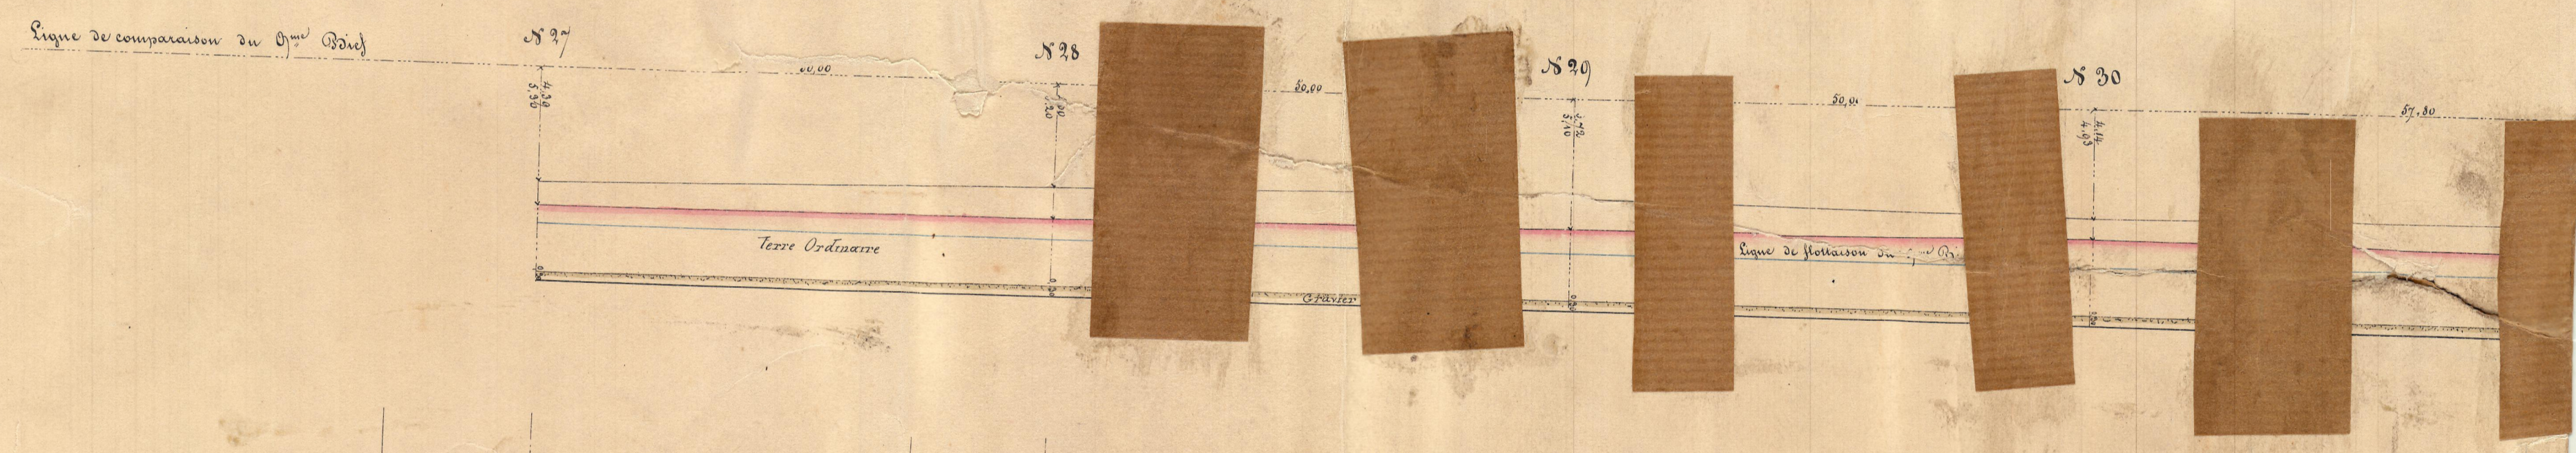


Groupe d'Ensemble
de
L'ECLUSE N° 1

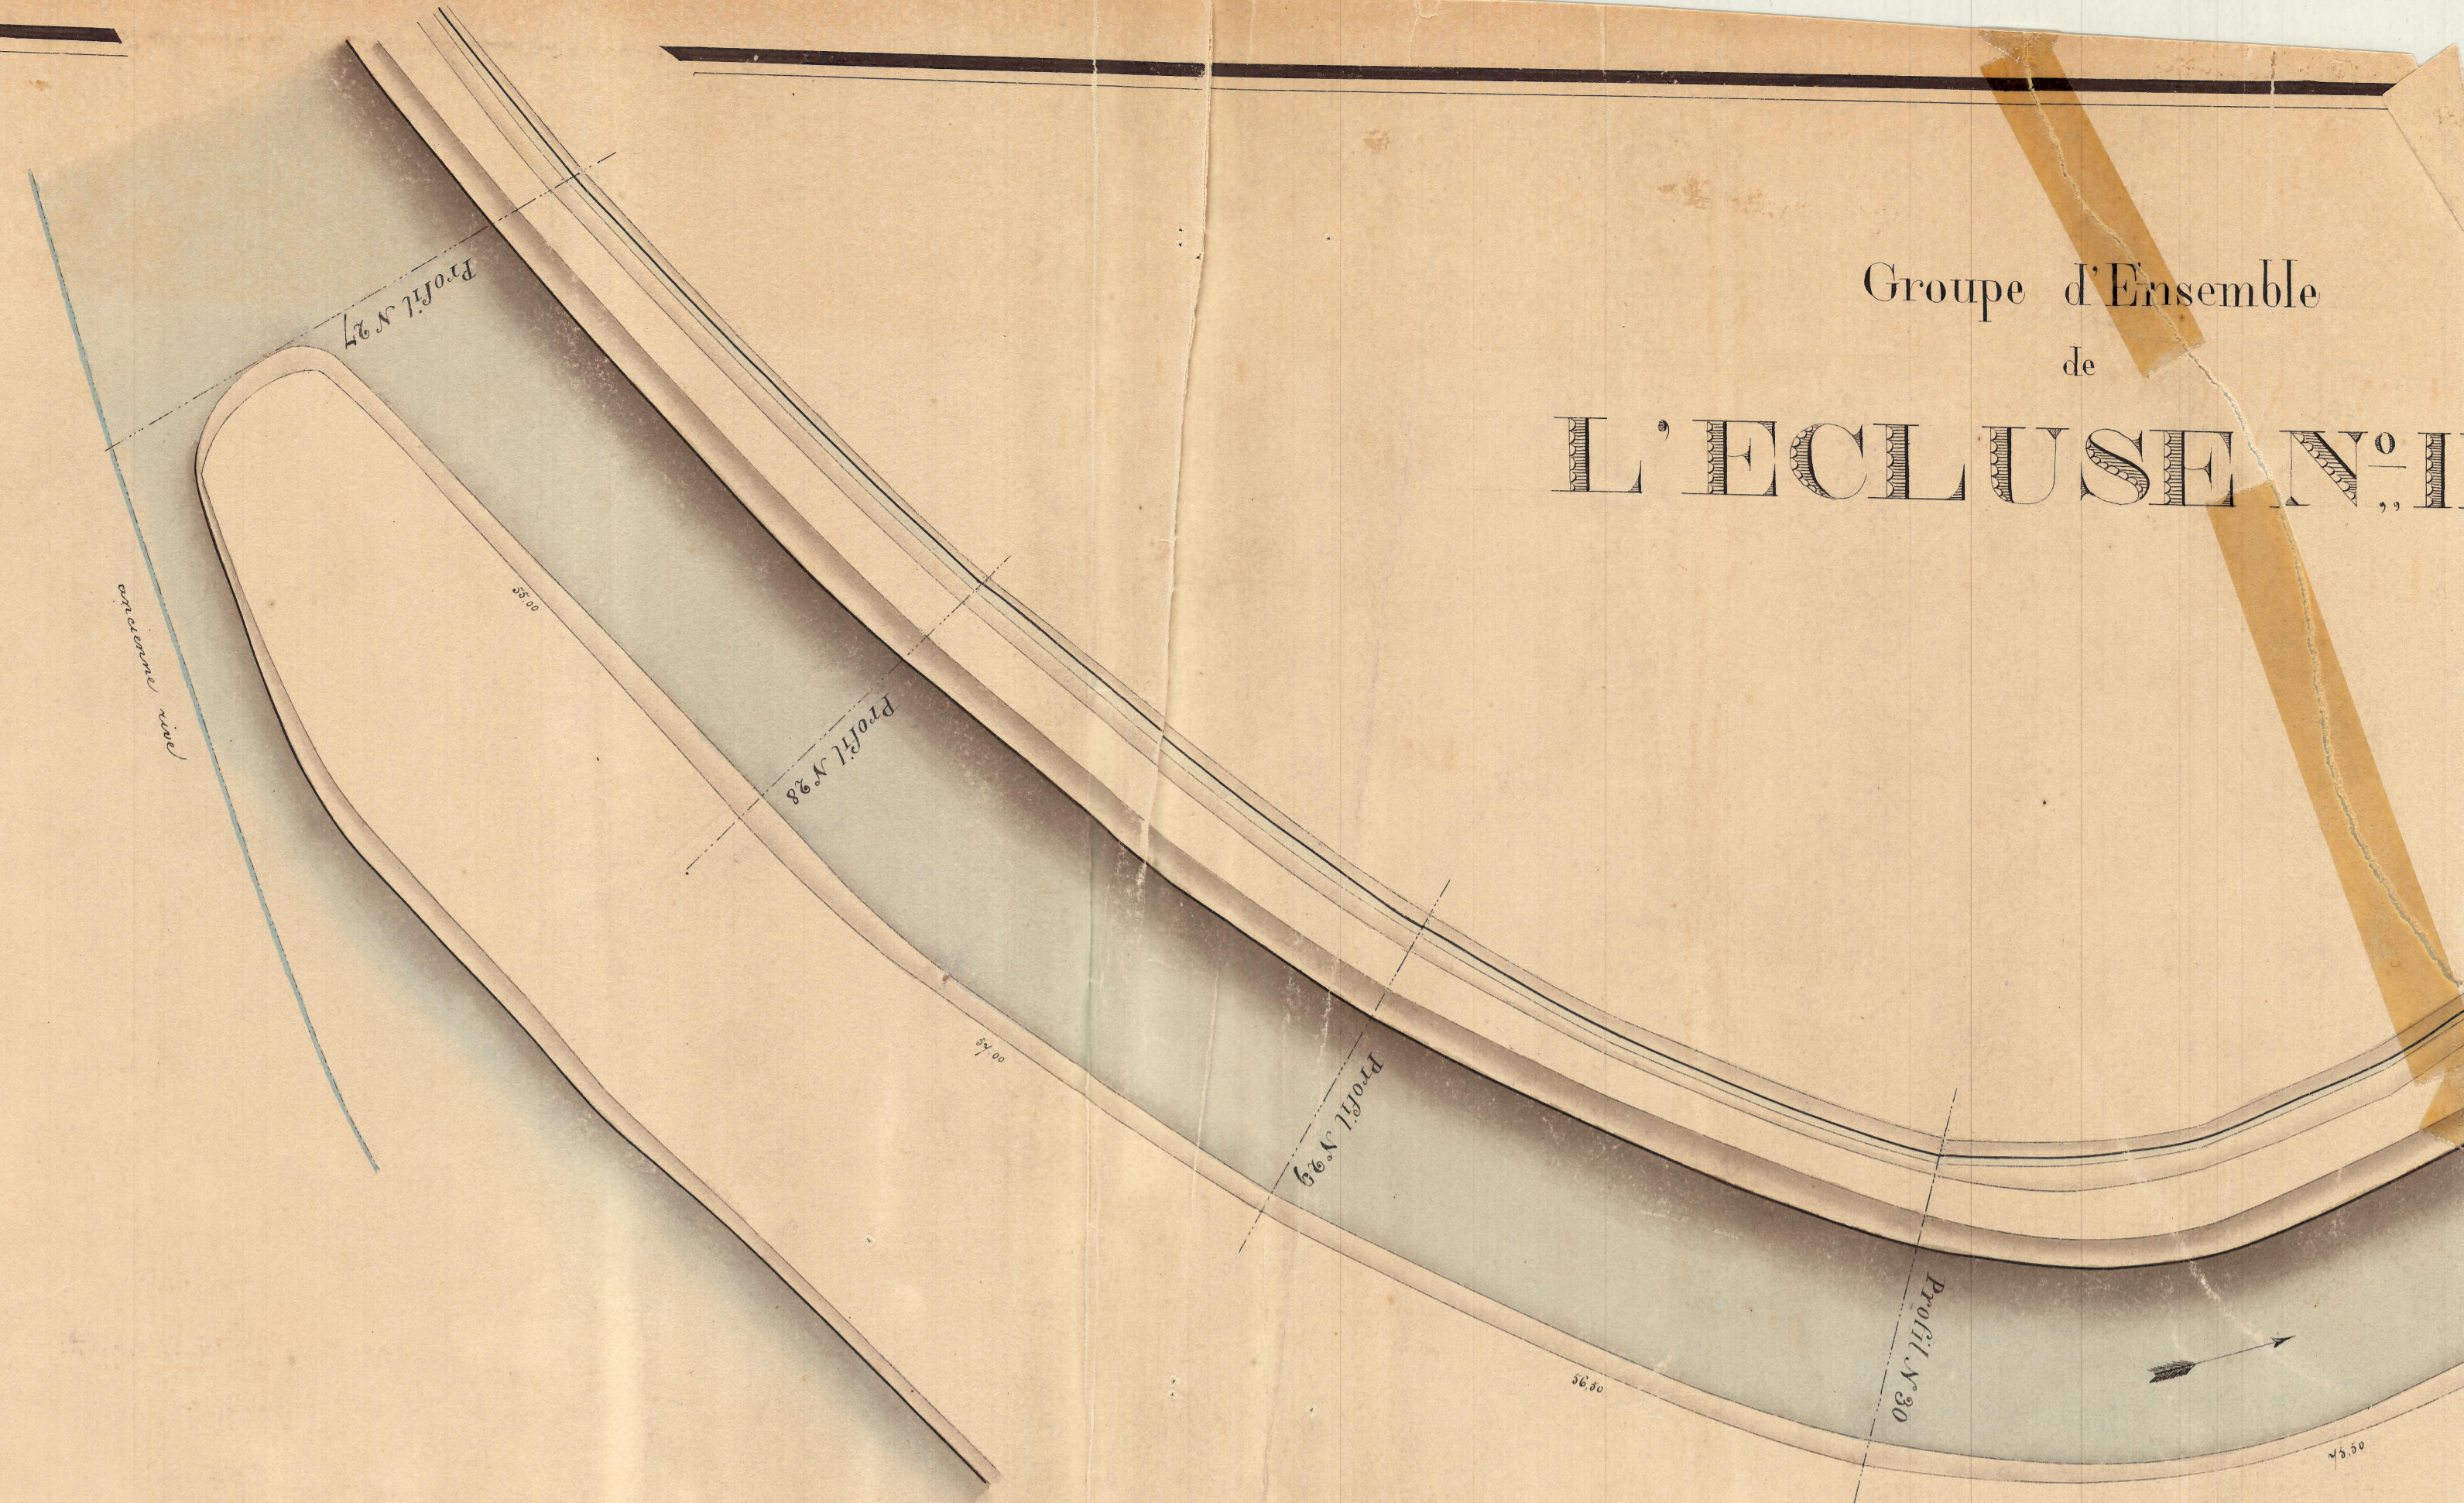

Echelles
 pour le plan 0,002 pour 1,00 - $\frac{1}{500}$
 pour le profil en long, les longueurs 0,002 pour 1,00
 les hauteurs 0,002 pour 1,00
 pour les profils en travers, les largeurs 0,002 pour 1,00
 les hauteurs 0,002 pour 1,00