Profil N° 16 à 1100 mètres de l'Écluse N° 3

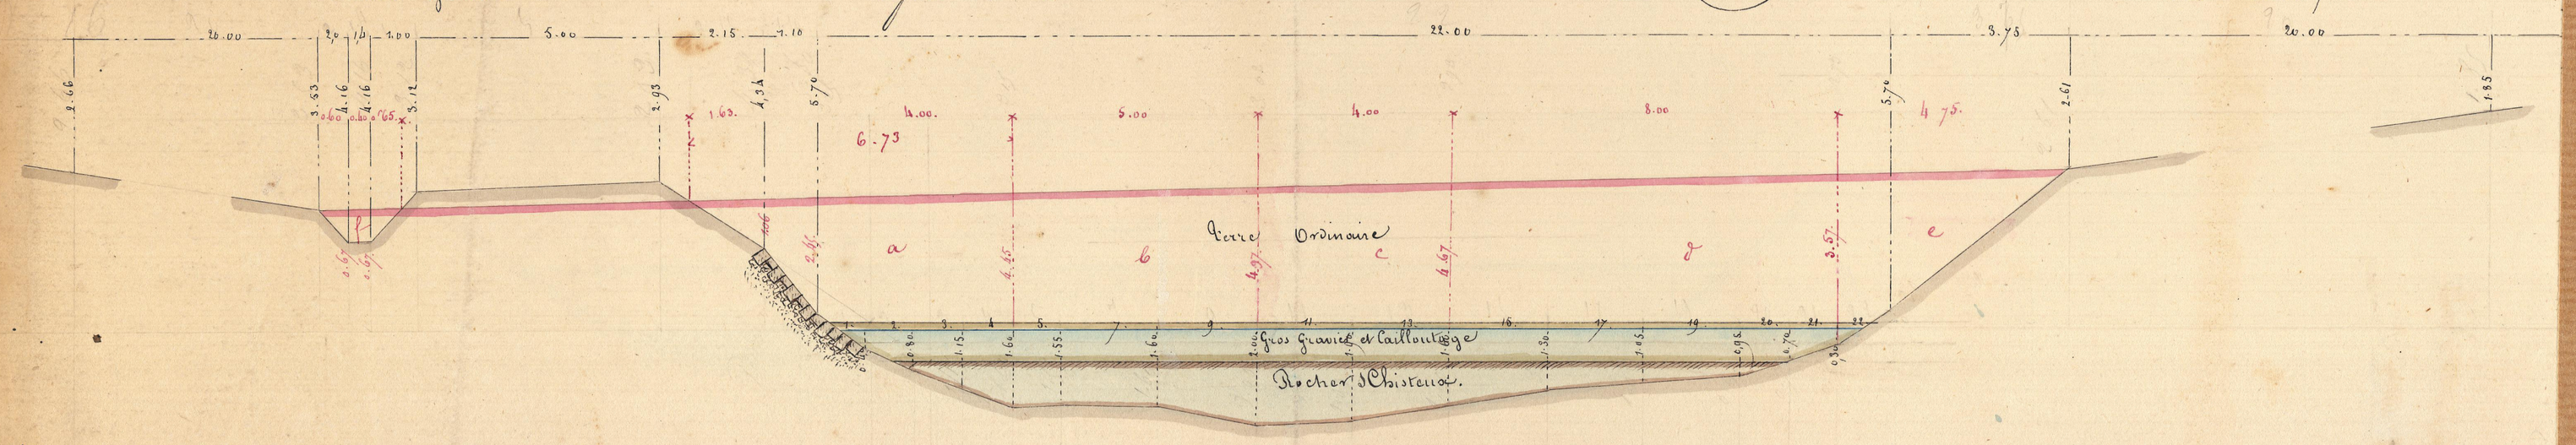

Profil N° 17 à 1175 mètres de l'Écluse N° 3

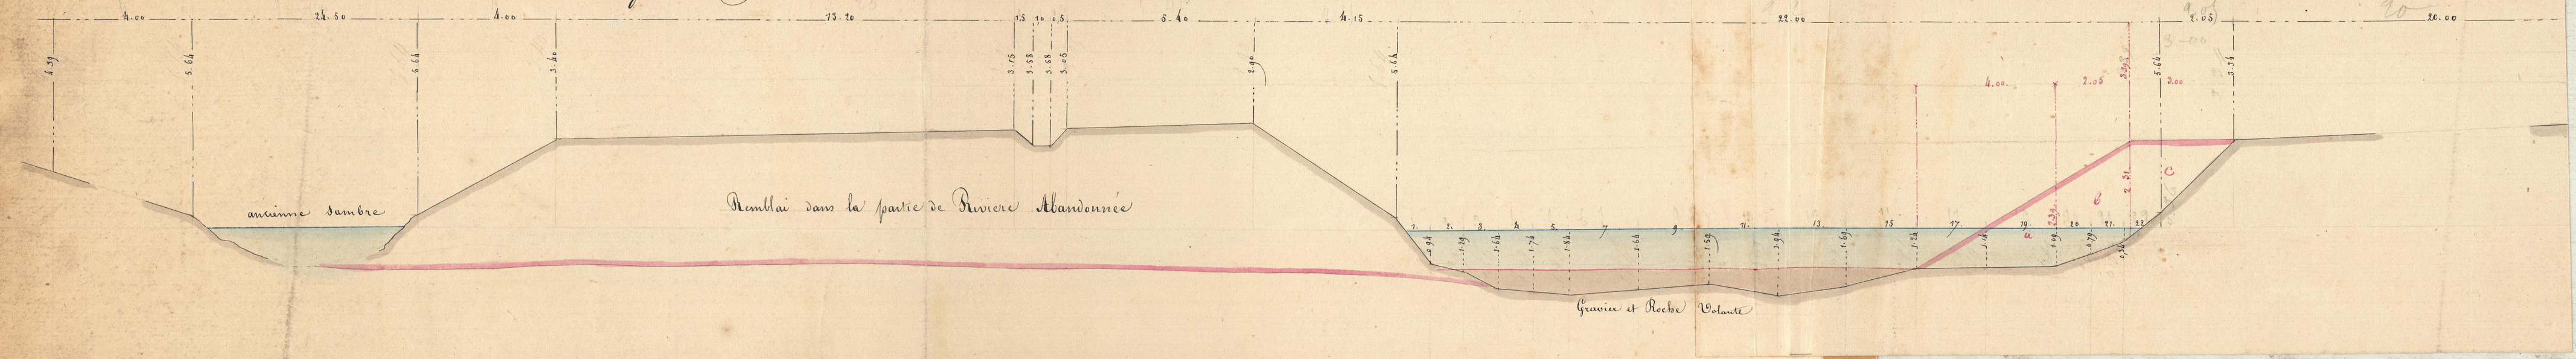
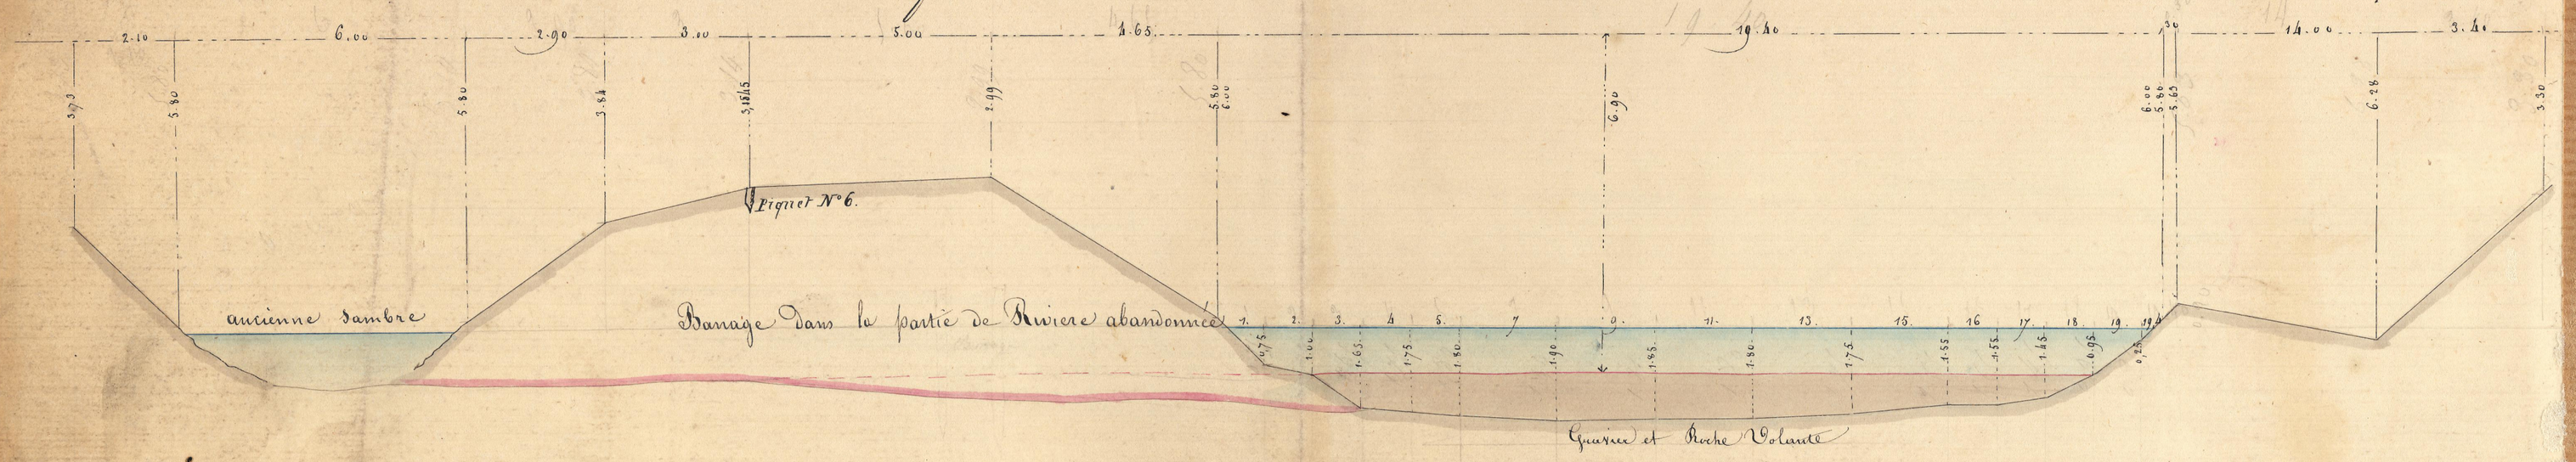
Profil N° 18 à 1200 mètres de l'Écluse N° 3