



Profils N^o 25 à 1096 Mètres en Aval du Deversoir (N^o 15)

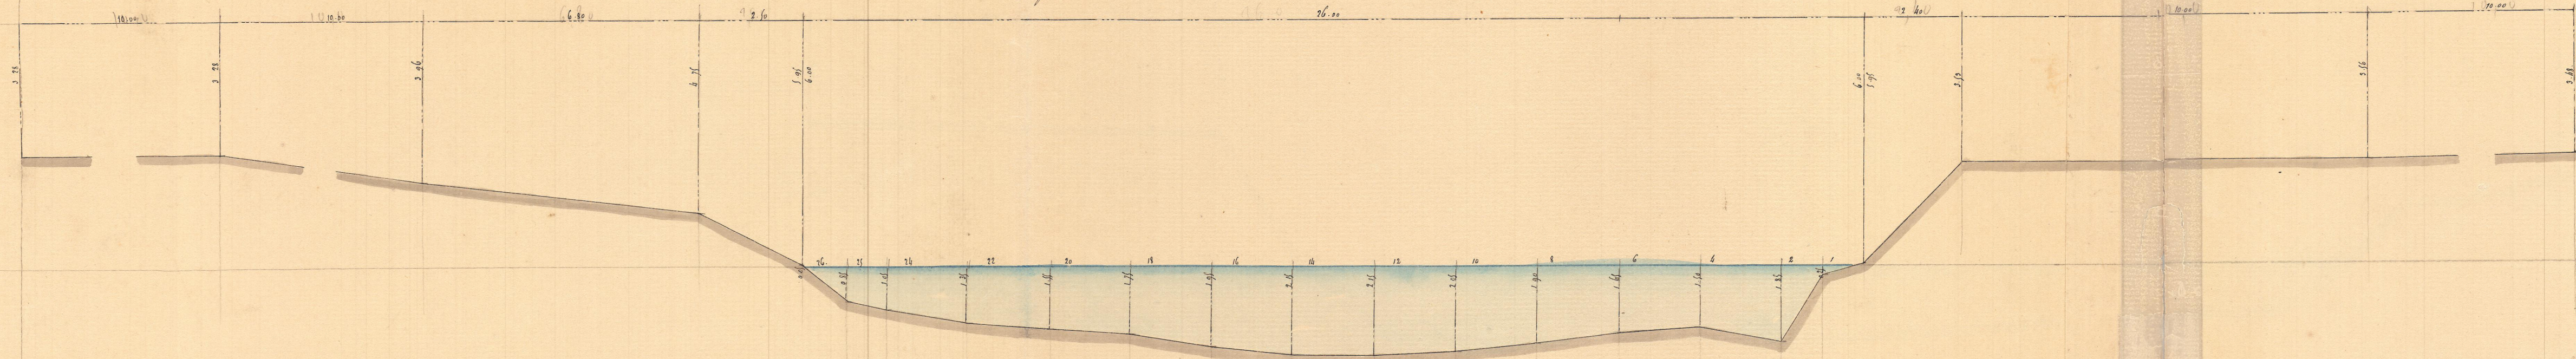

Profils N^o 26 à 1180 Mètres en Aval du Deversoir (N^o 15)

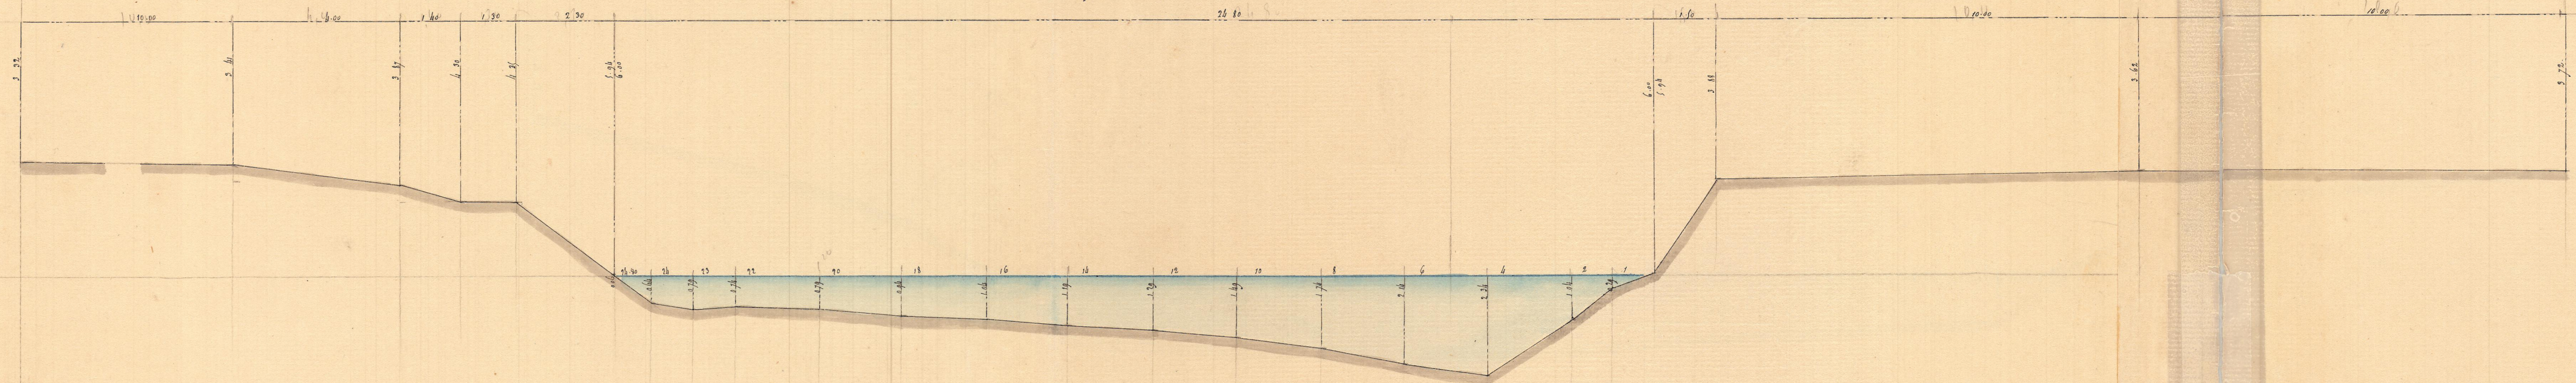

Profils N^o 27 à 1211 Mètres en Aval du Deversoir (N^o 15)

