



Profil N° 25 à 1080 mètres de l'Écluse (N° 14)

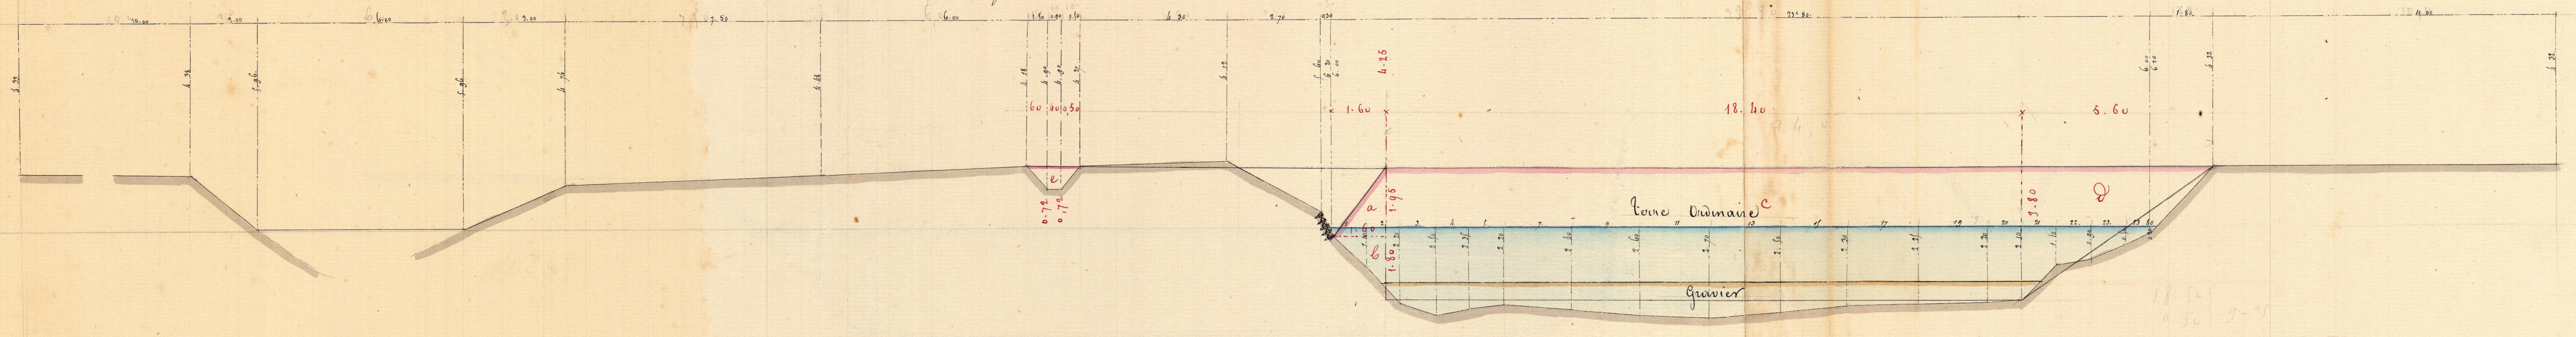

Profil N° 26 à 1100 mètres de l'Écluse (N° 14)

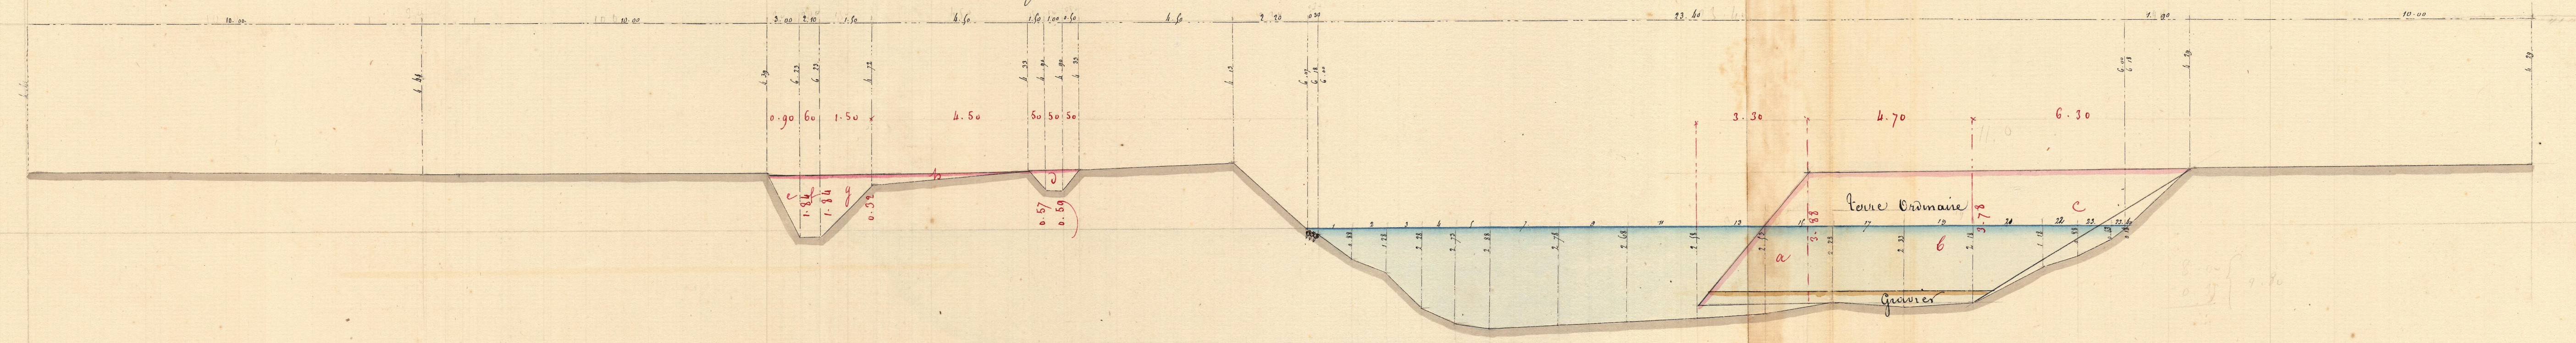

Profil N° 27 à 1125 mètres de l'Écluse (N° 14)

