


M. Diez

M. Seuille


Profil N° 4 à 100 mètres de l'Écluse N° 2.

Digue gauche

Digue droite

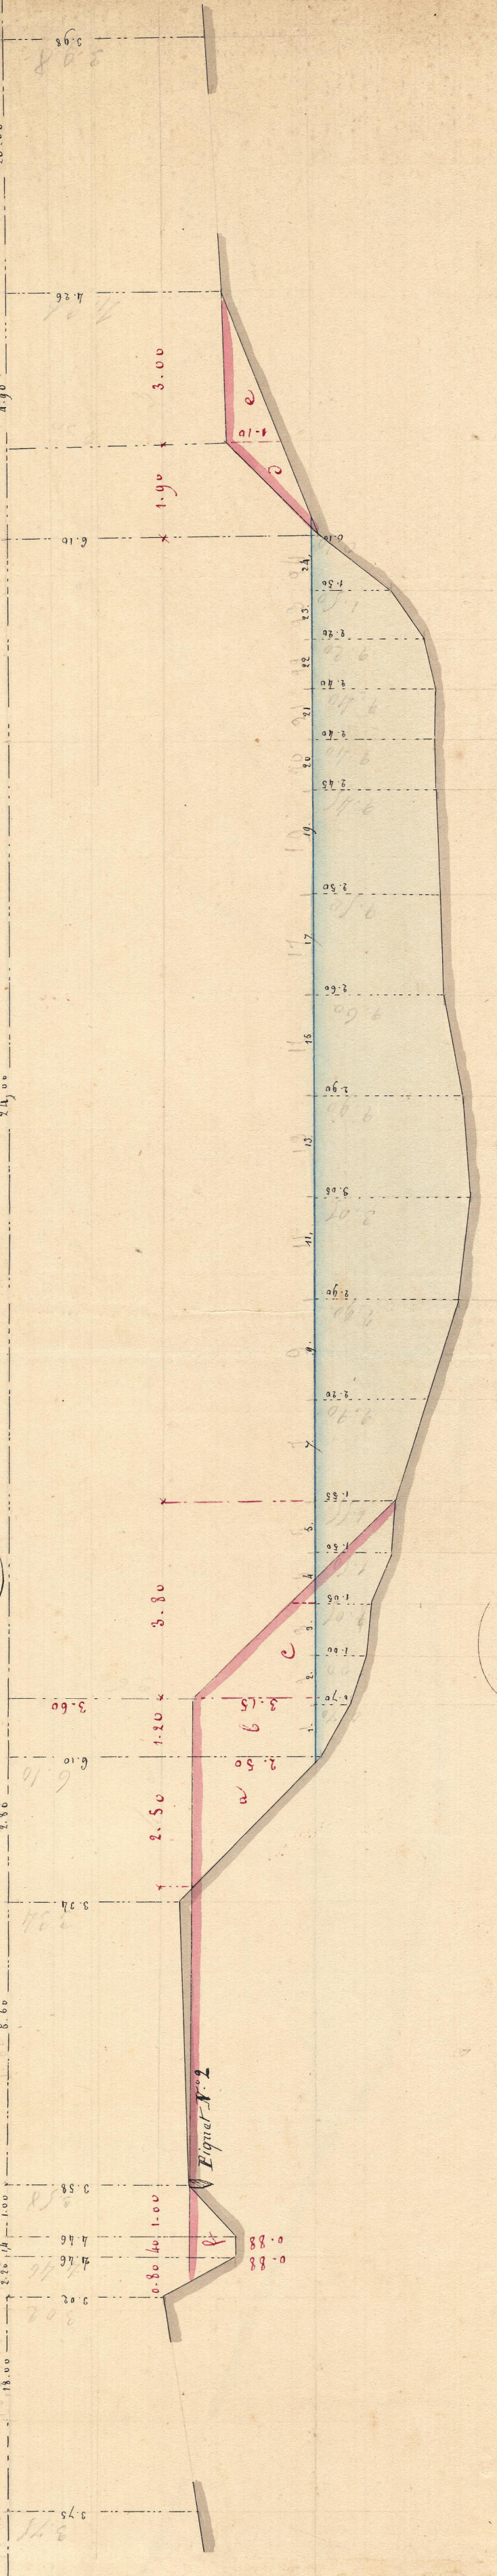

Profil N° 8 à 500 mètres de l'Écluse N° 2.

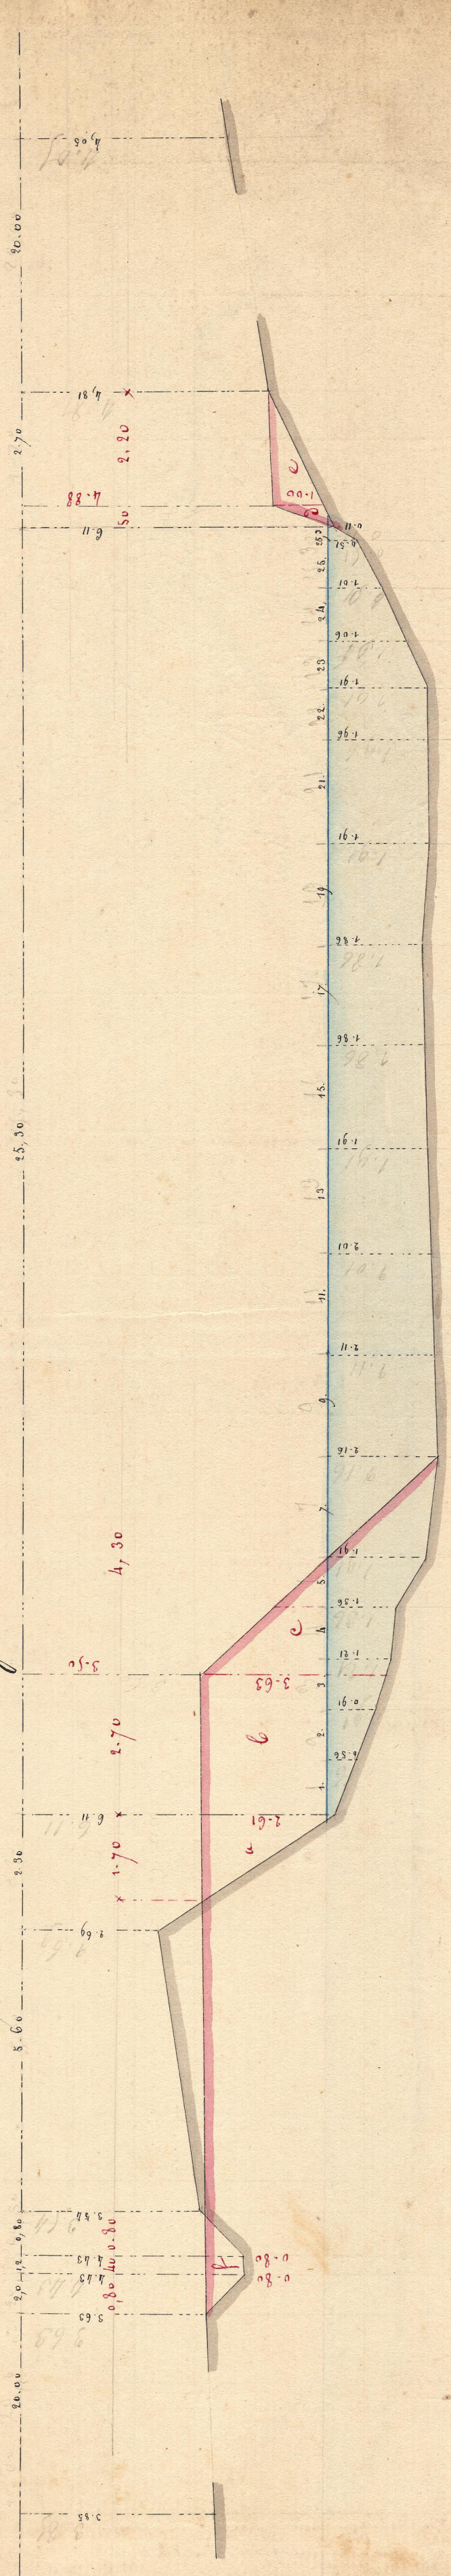

Profil N° 9 à 100 mètres de l'Écluse N° 2.

