


Profil N^o 7 à 600 mètres de la Borne.



Profil N^o 8 à 700 mètres de la Borne.

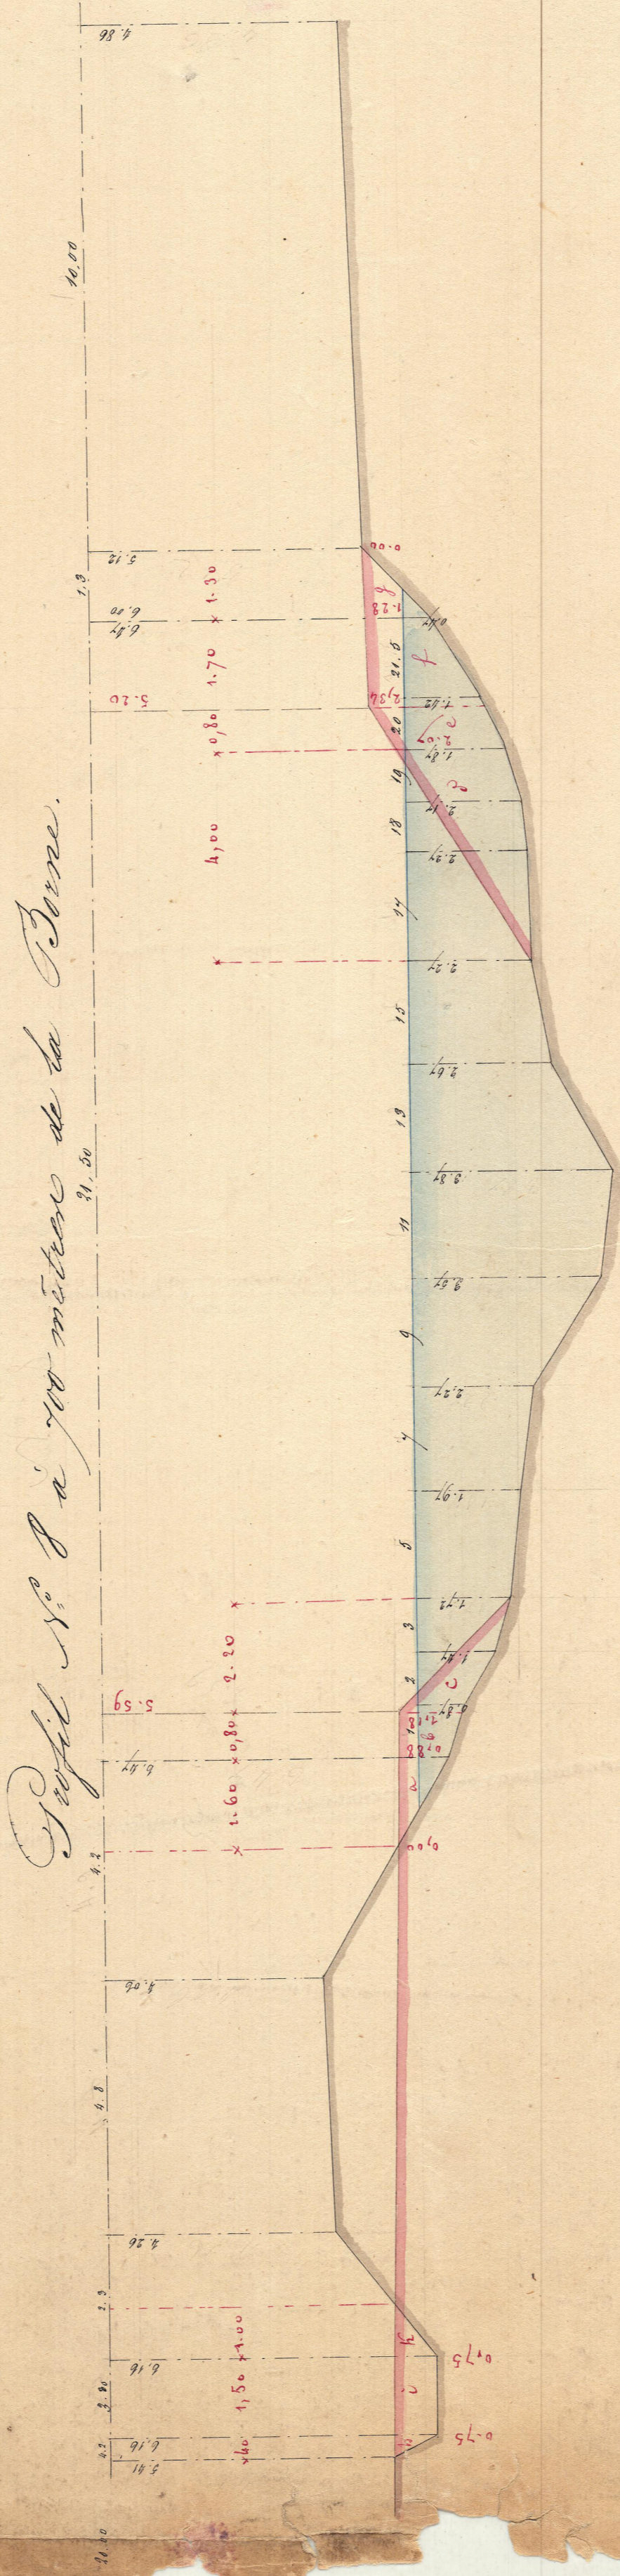

Profil N^o 9 à 700 mètres de la Borne.

