14
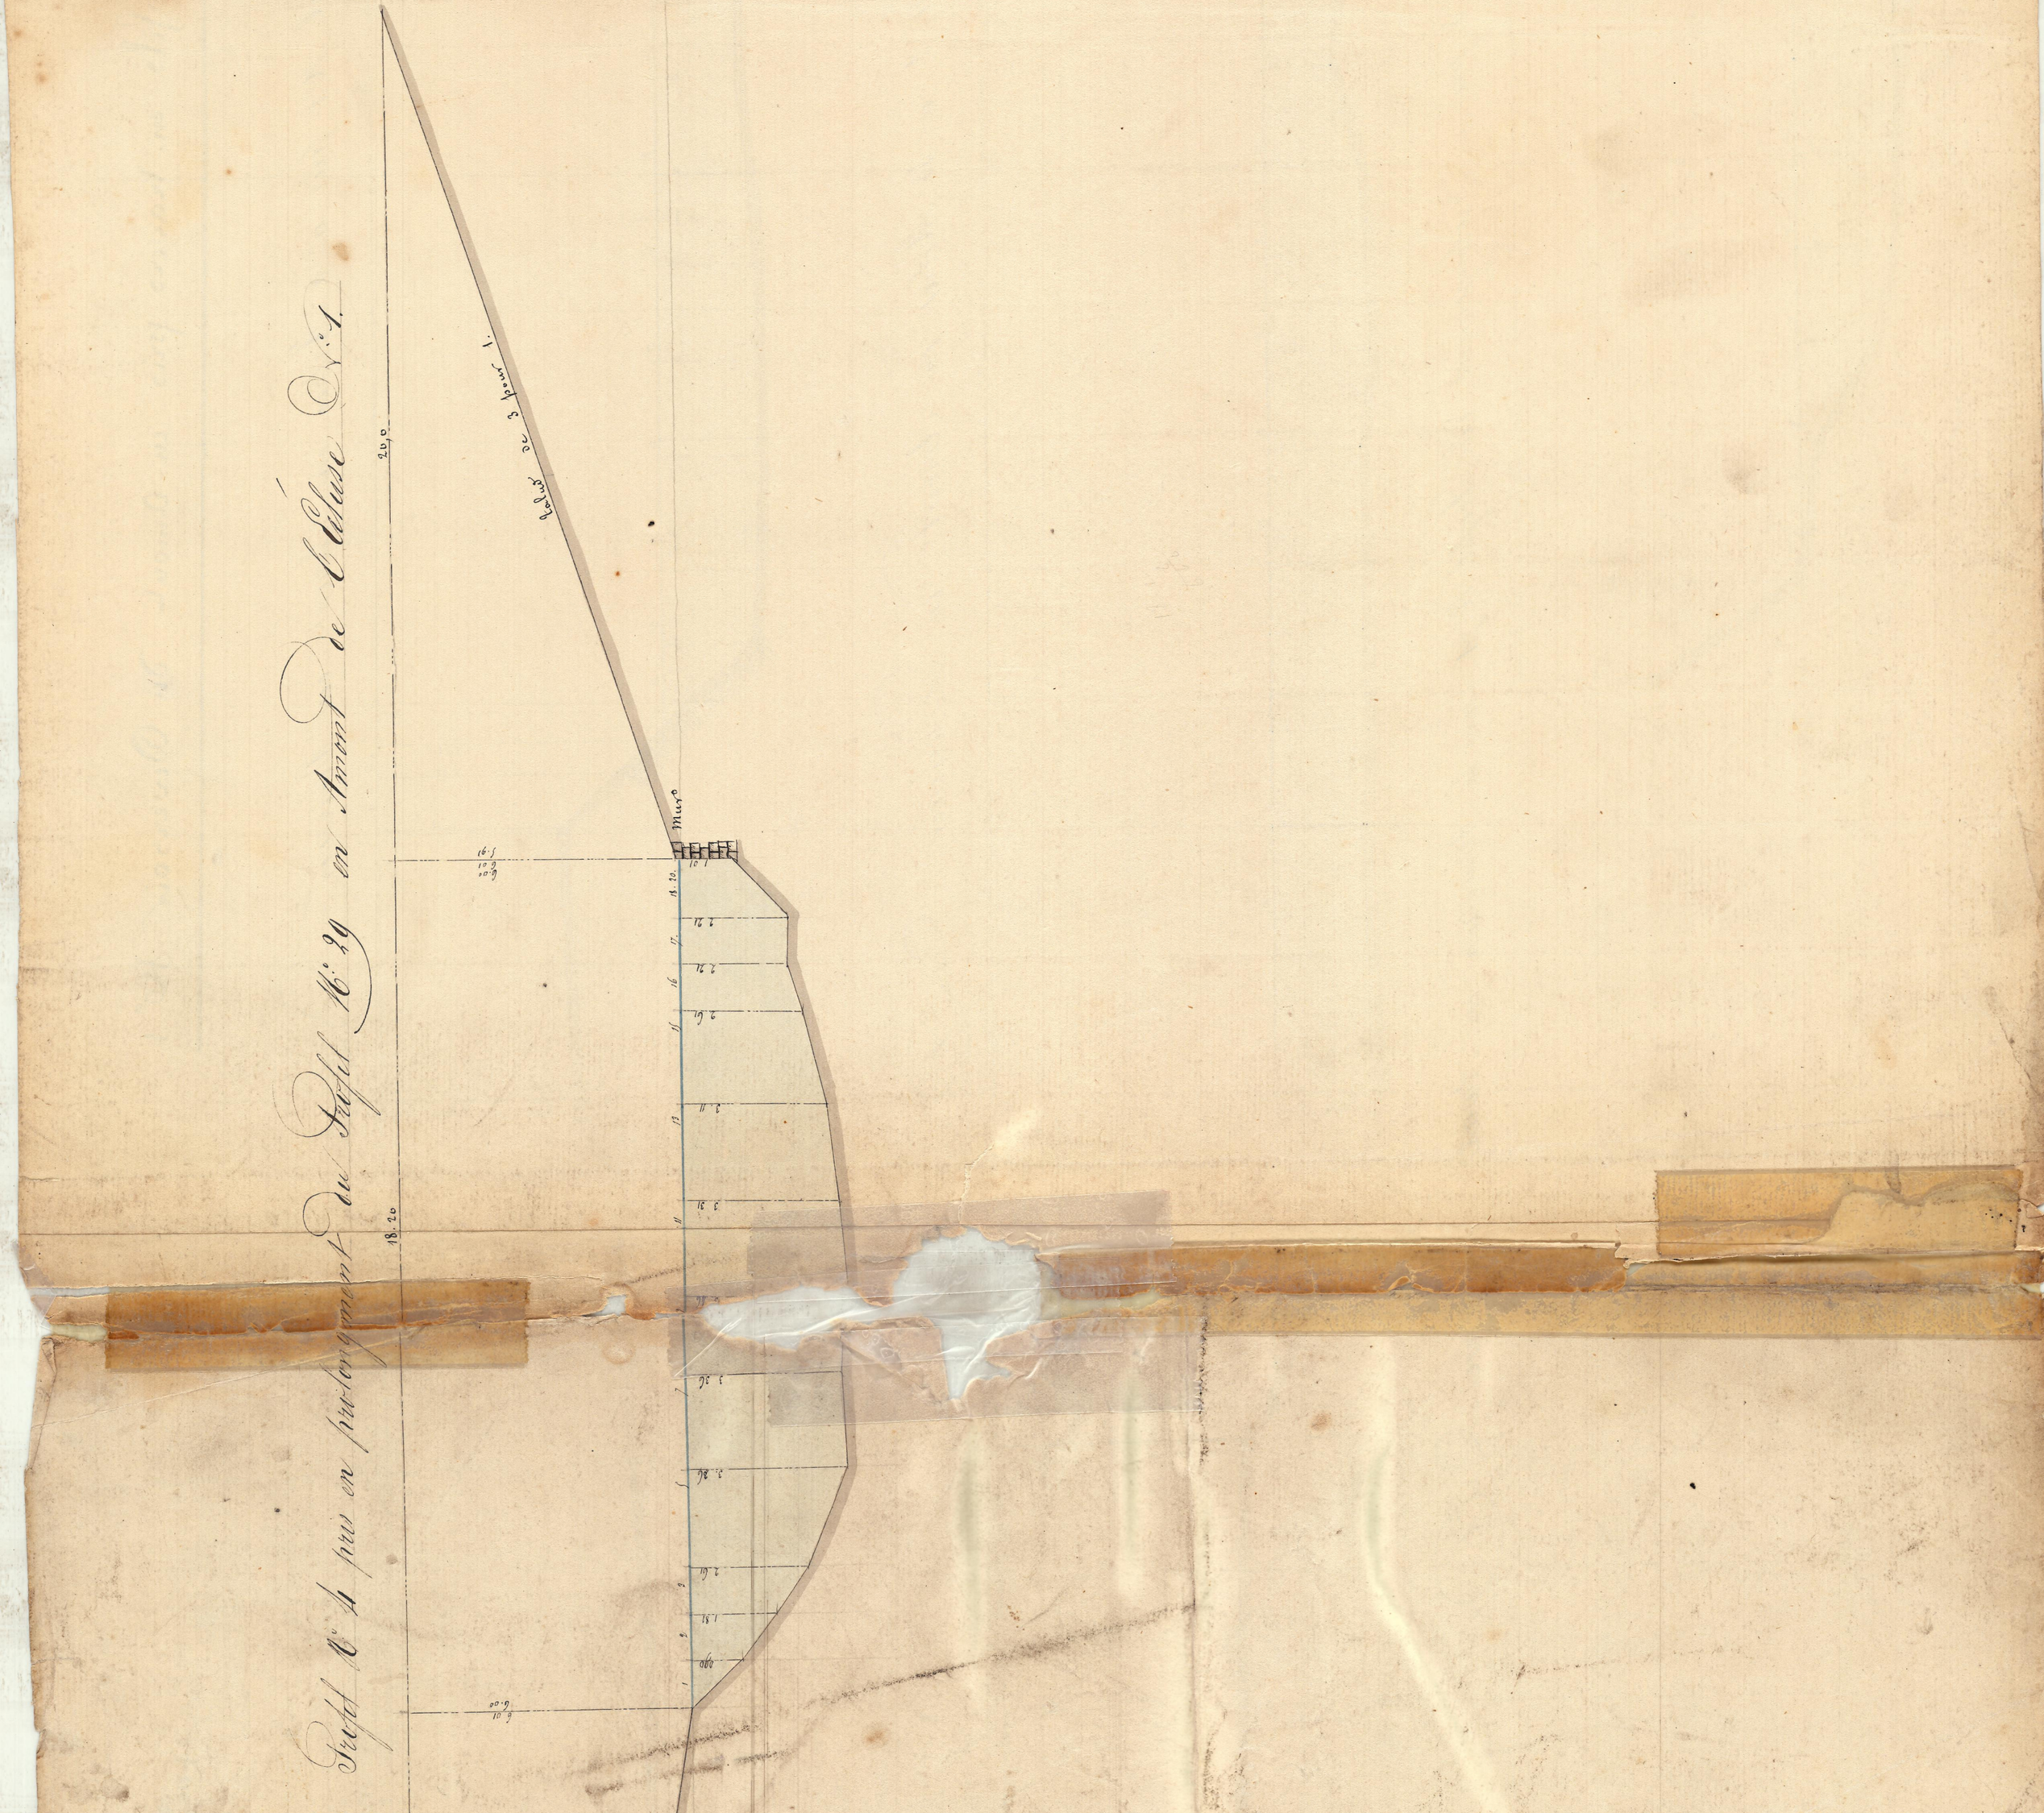
Profil N° 4 pris en prolongement du Profil N° 29 en Amont de l'Ecluse N° 4