Province de Hainaut.

# SAMBRE CANALISÉE.

## Plan, Coupes et Elévation de l'Ecluse n°15, à Moignelée, de 2m,011 de chûte.

*Coupe longitudinale prise sur* EF.

Longueur totale, 63m,10c

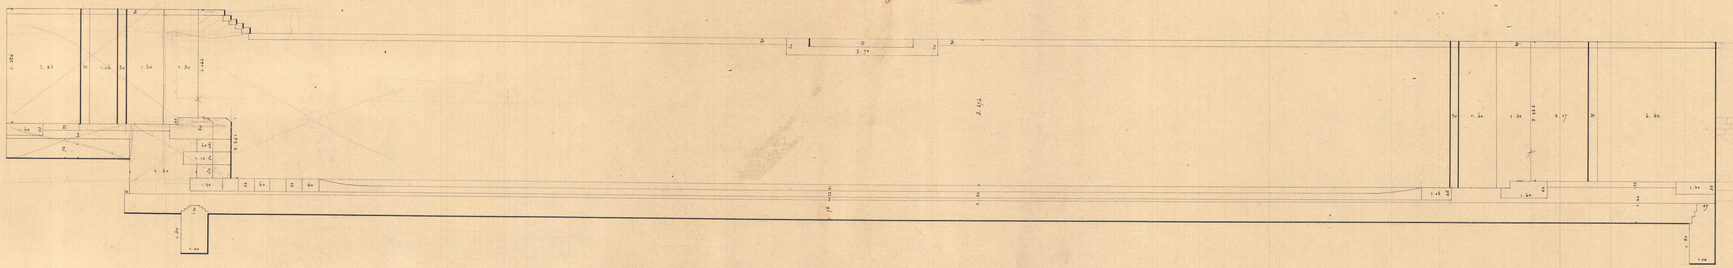

## Plan.

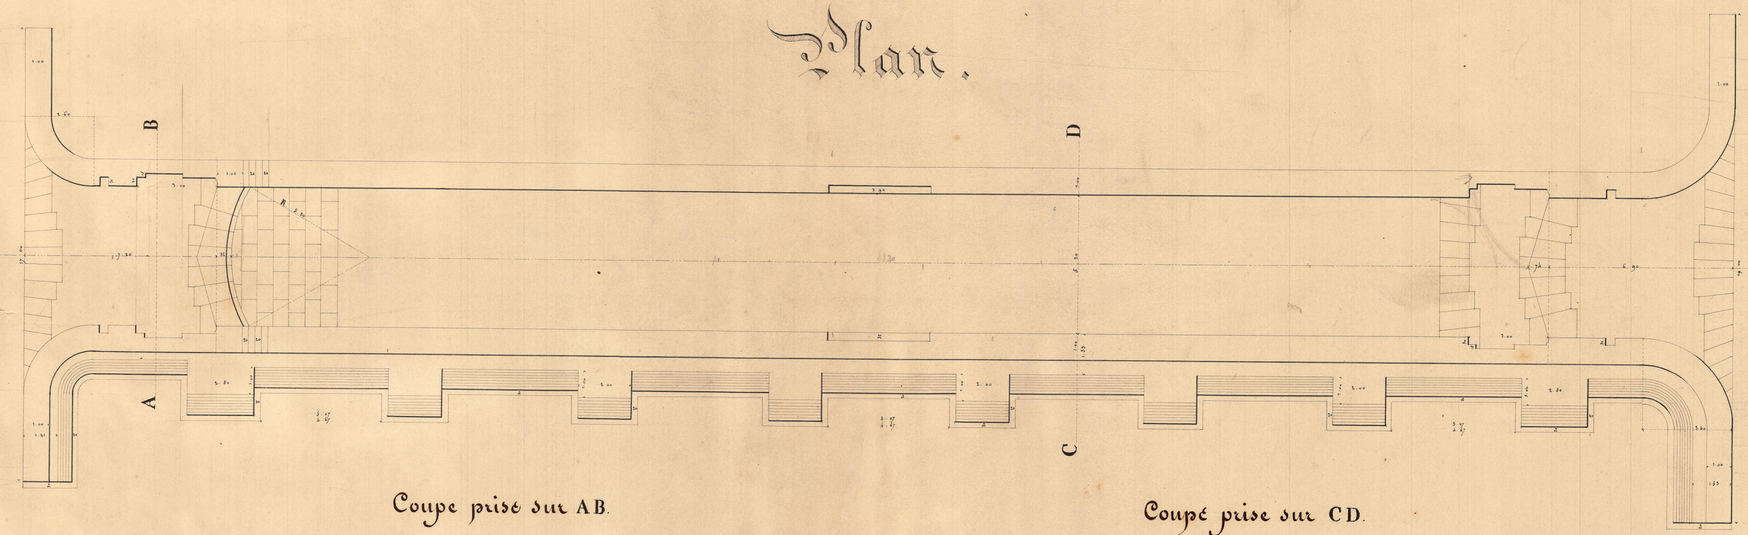


*Coupe prise sur* AB.

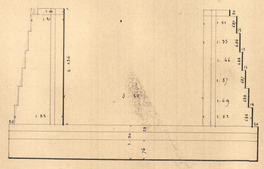

*Coupe prise sur* CD.

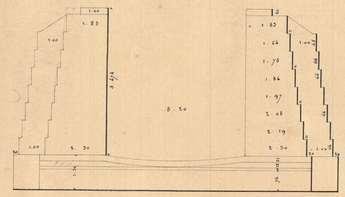

Echelle de 0m,01 pour Un Mêtre.