



Profil N° 40 à 1750 Mètres en Arrière de l'Écluse (17)

1.50  
1.50  
1.50  
3.00  
3.00

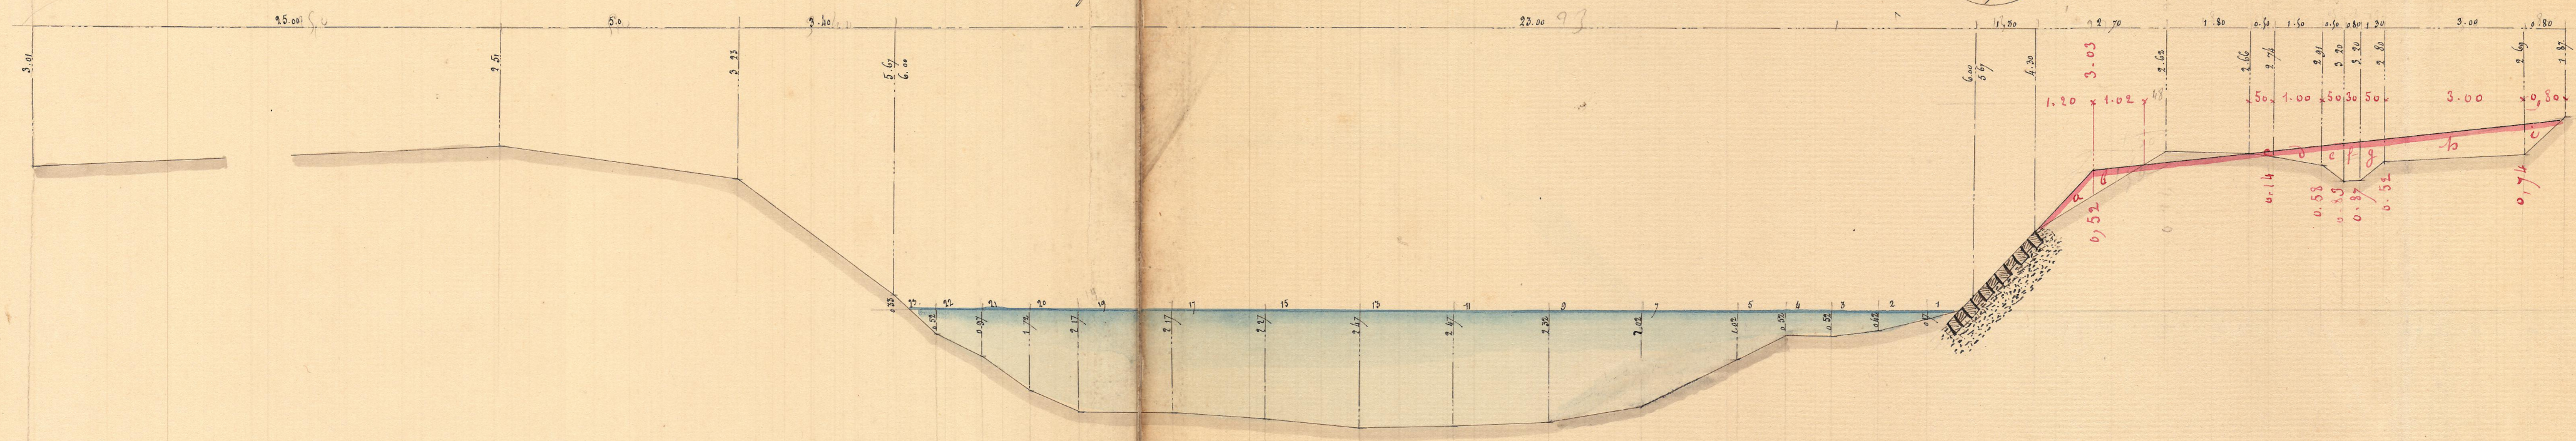

Profil N° 41 à 1800 Mètres en Arrière de l'Écluse (17)

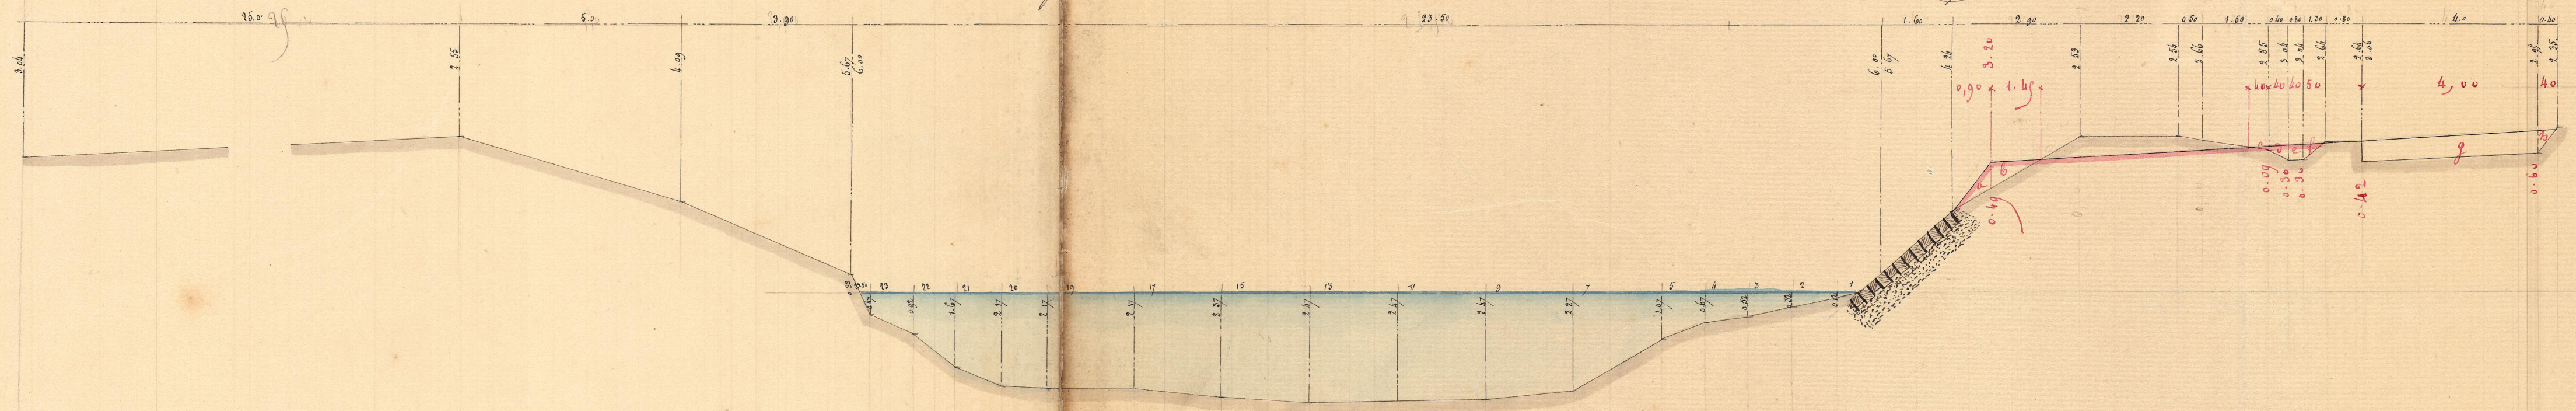

Profil N° 42 à 1850 Mètres de l'Écluse (17)

