2ième Bief.

2ième Feuille. 19.

Profil N° 7. à 600 mètres de l'Ecluse N° 1.

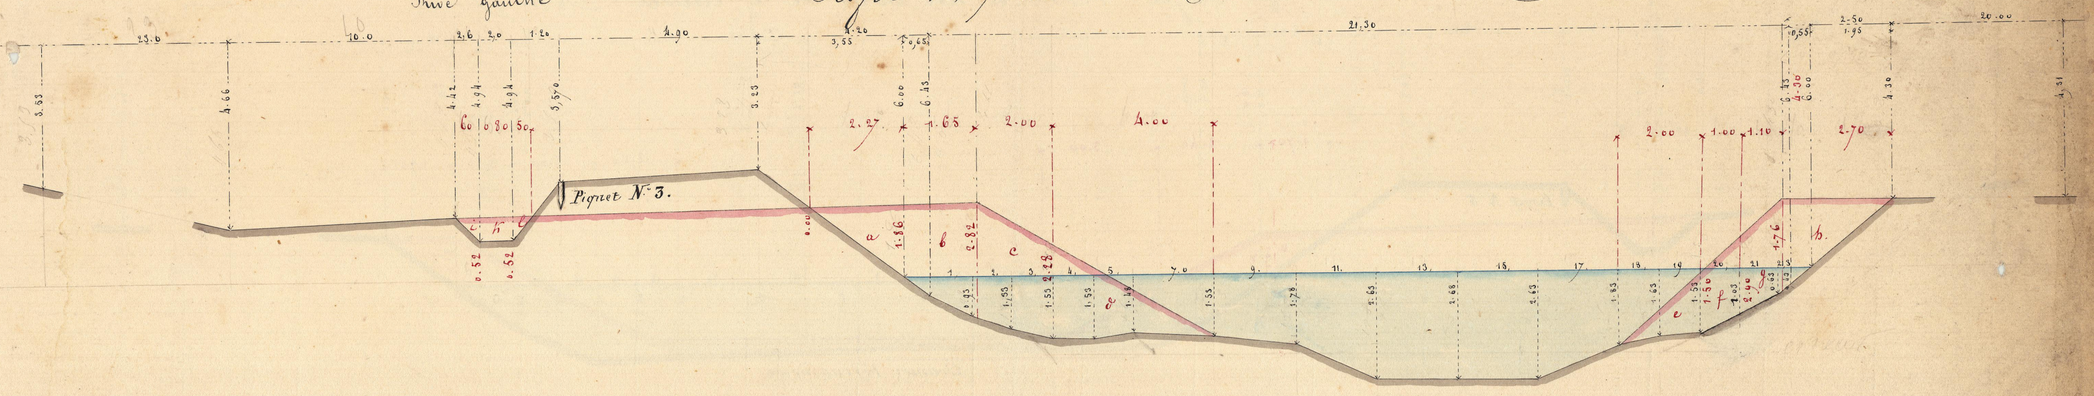

Profil N° 8 à 800 mètres de l'Ecluse N° 1.

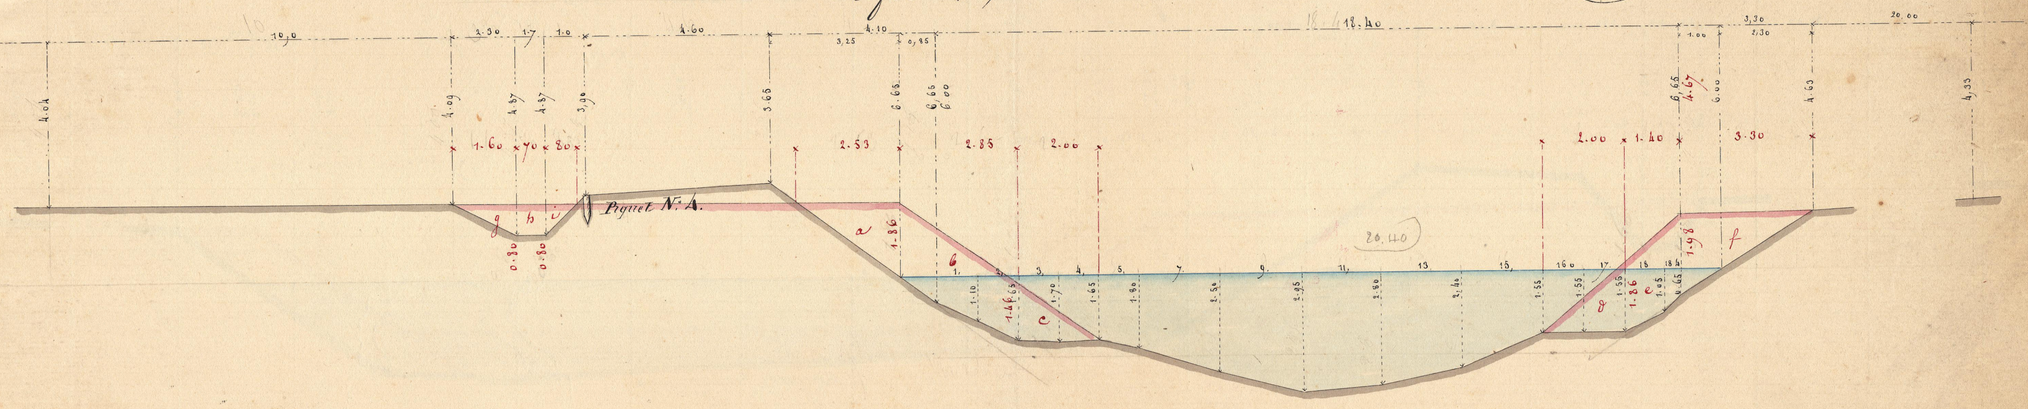
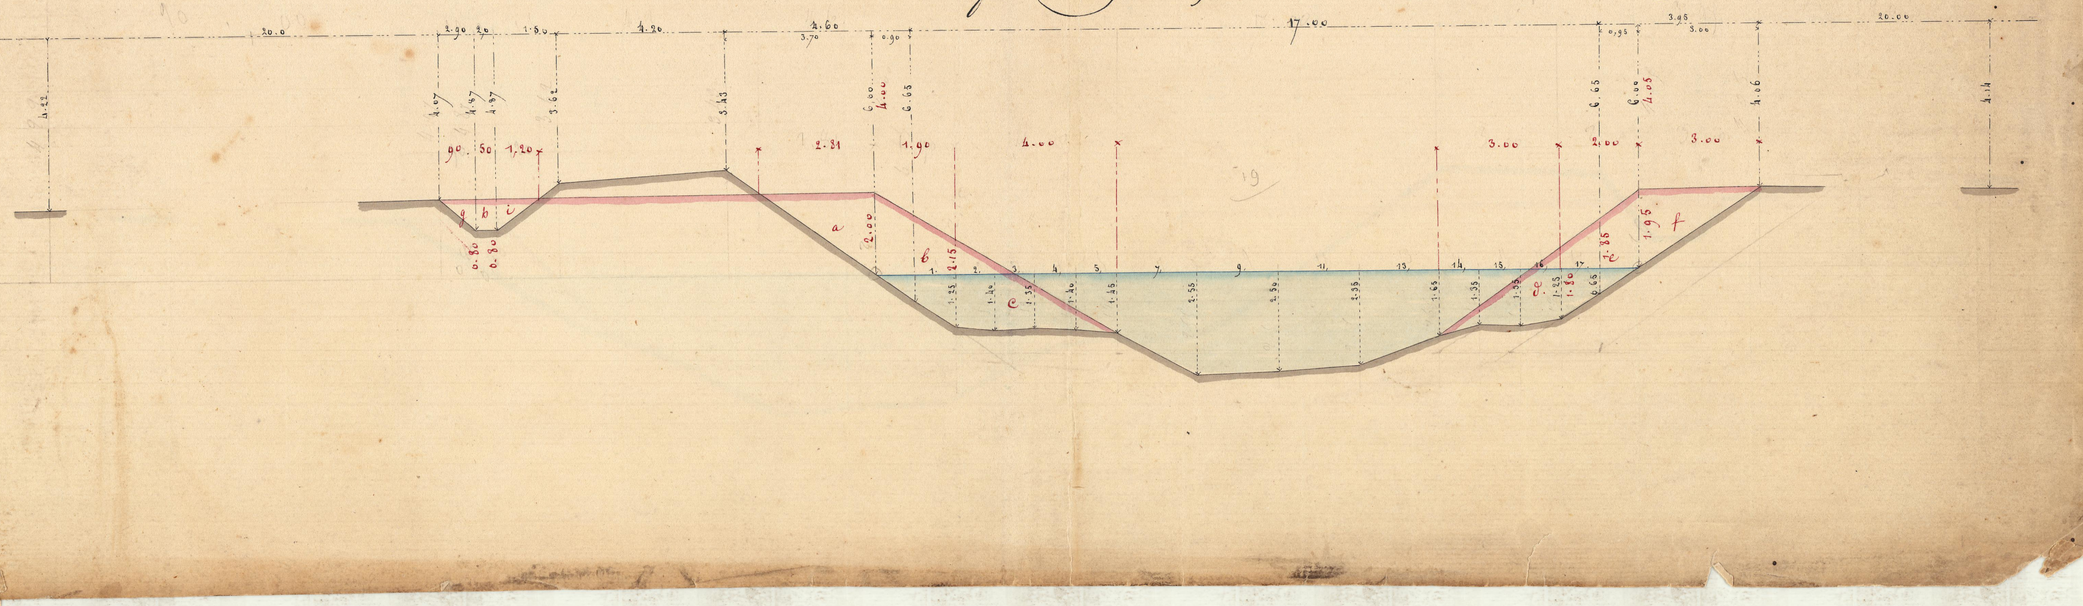
Profil N° 9 à 900 mètres de l'Ecluse N° 1.