



Profil 16° 10 pris à 120 Mètres du Decussis N° 19

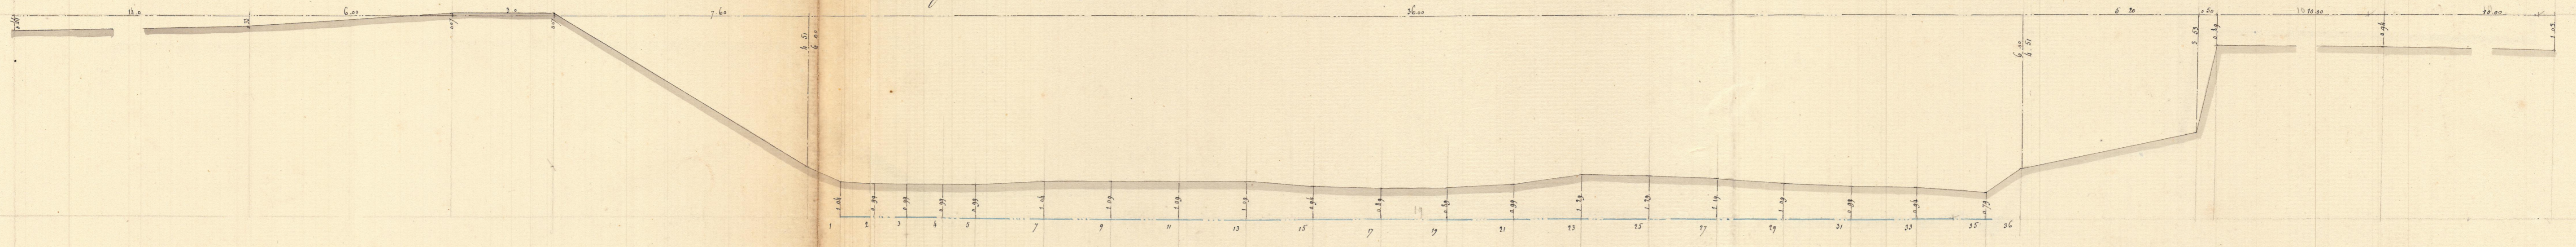

Profil 16° 11 pris à 130 Mètres du Decussis N° 19

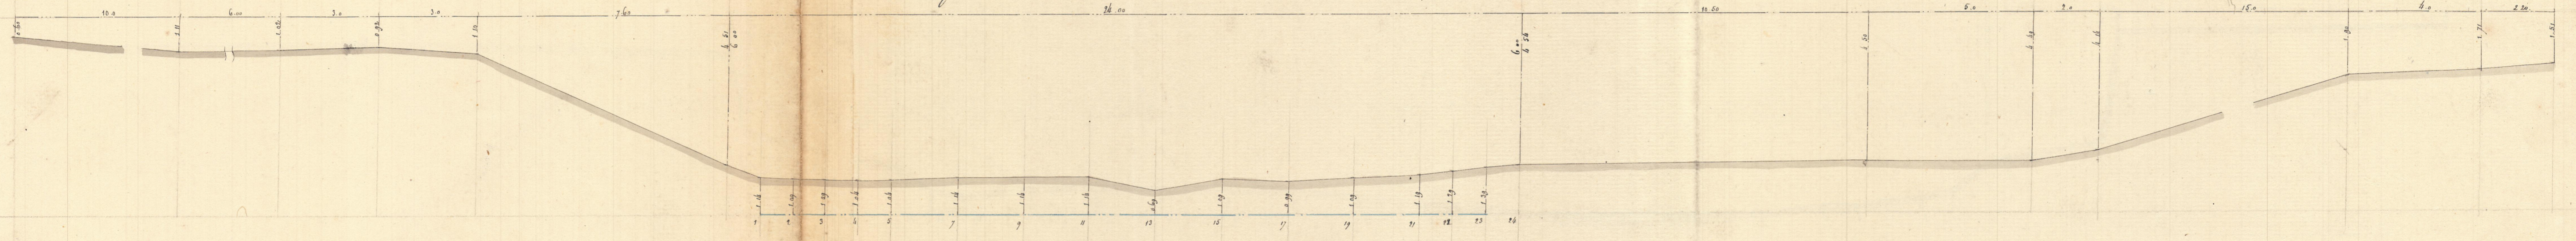

Profil 16° 12 pris à 150 Mètres du Decussis N° 19

