



Rive gauche

Profil N° 4 à 100 mètres de l'Écluse (N° 4)

Rive droite

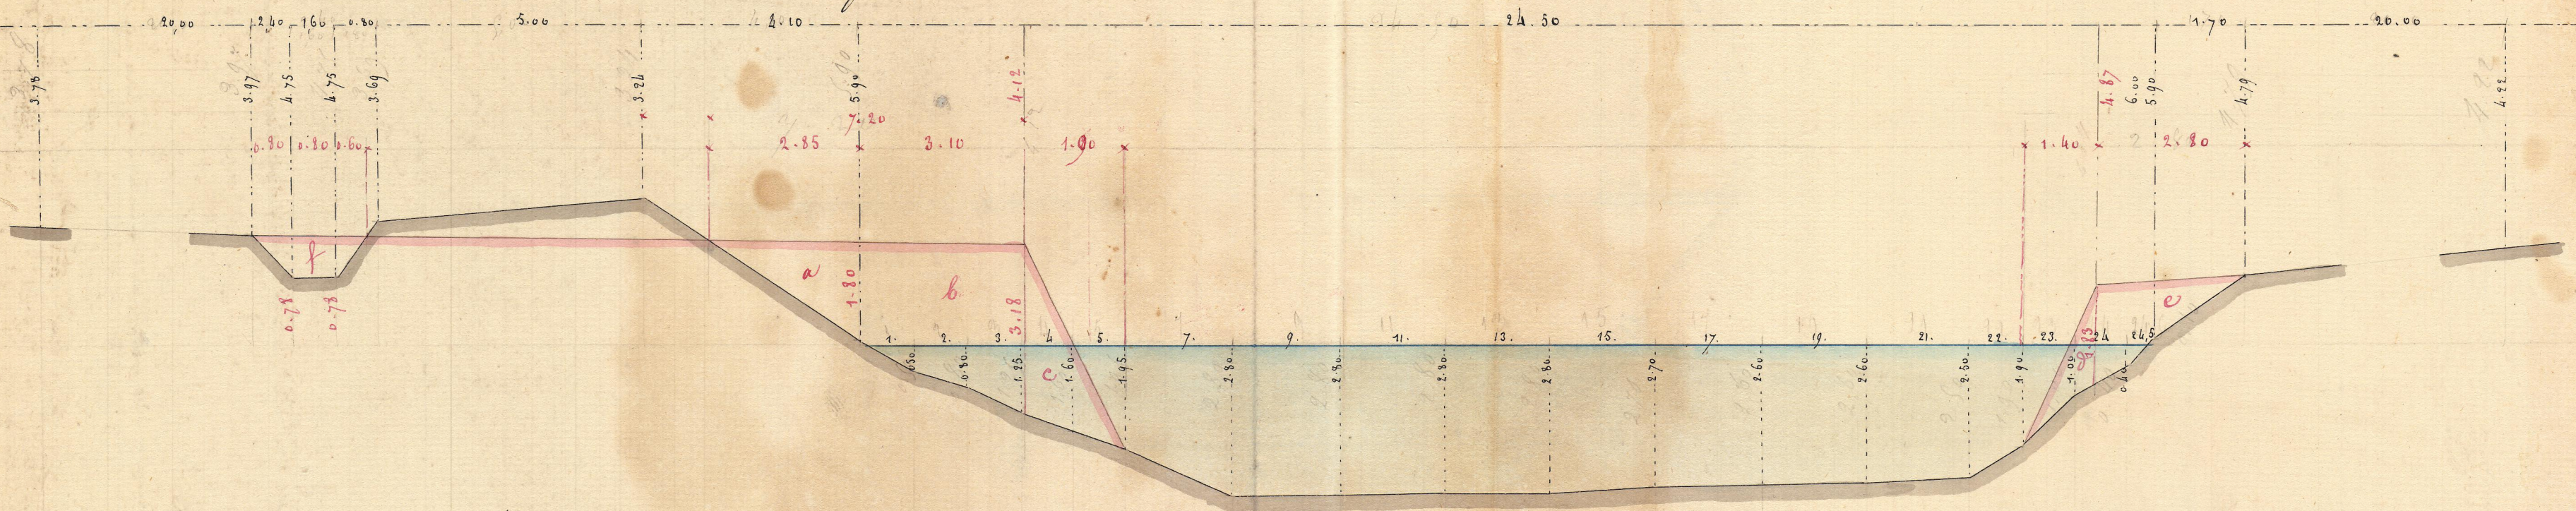

Profil N° 5 à 300 mètres de l'Écluse (N° 4)

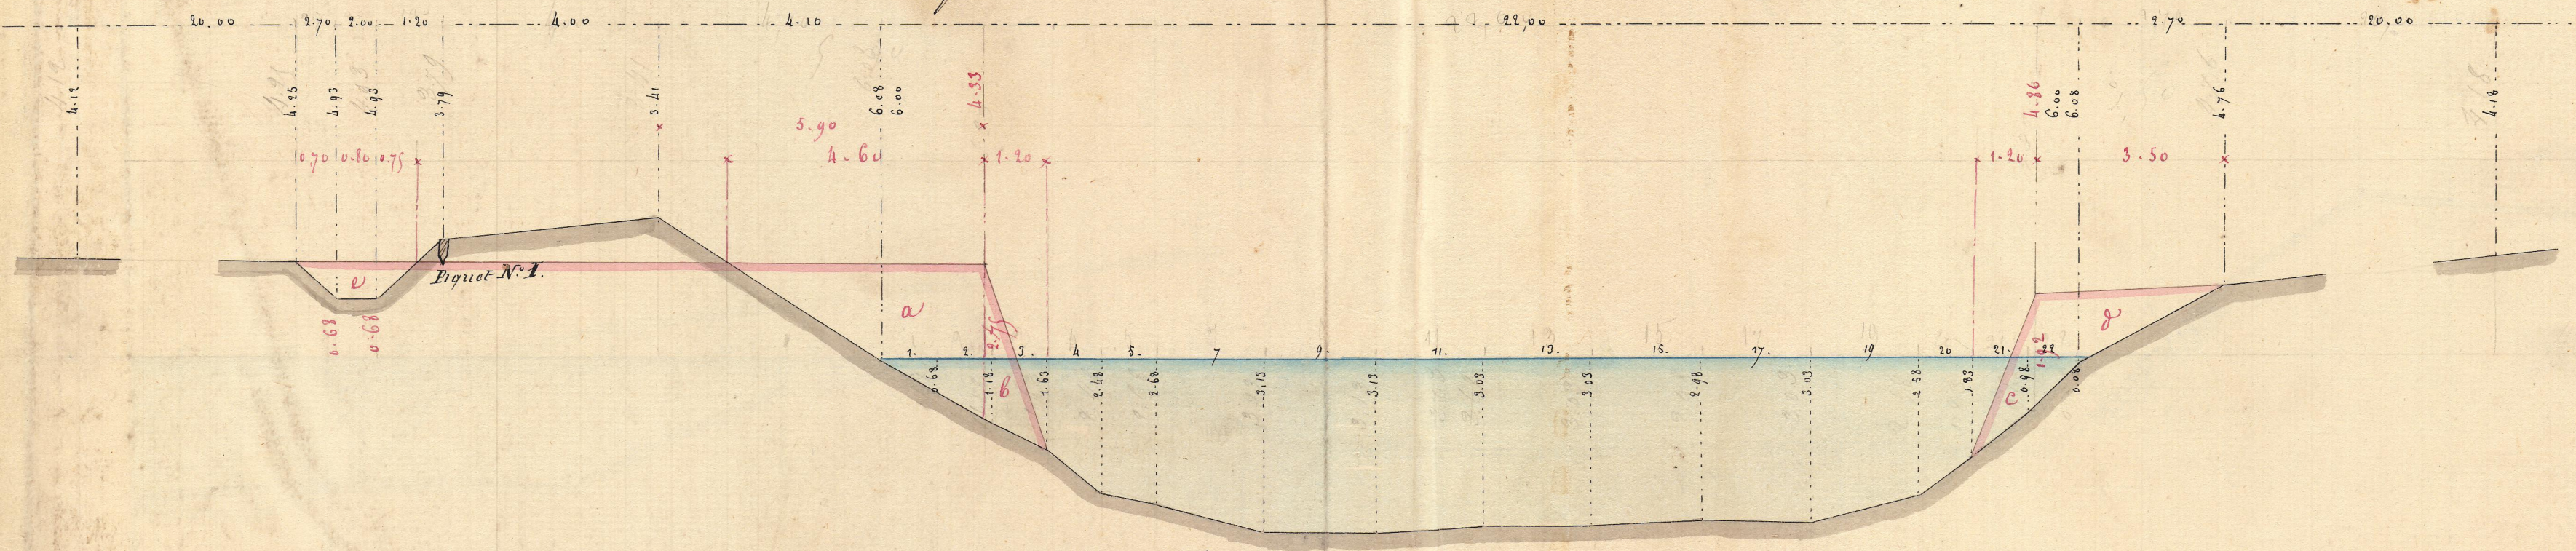

Profil N° 6 à 300 mètres de l'Écluse (N° 4)

