



16

Profil N° 16 à 500 mètres de l'Écluse (N° 16)

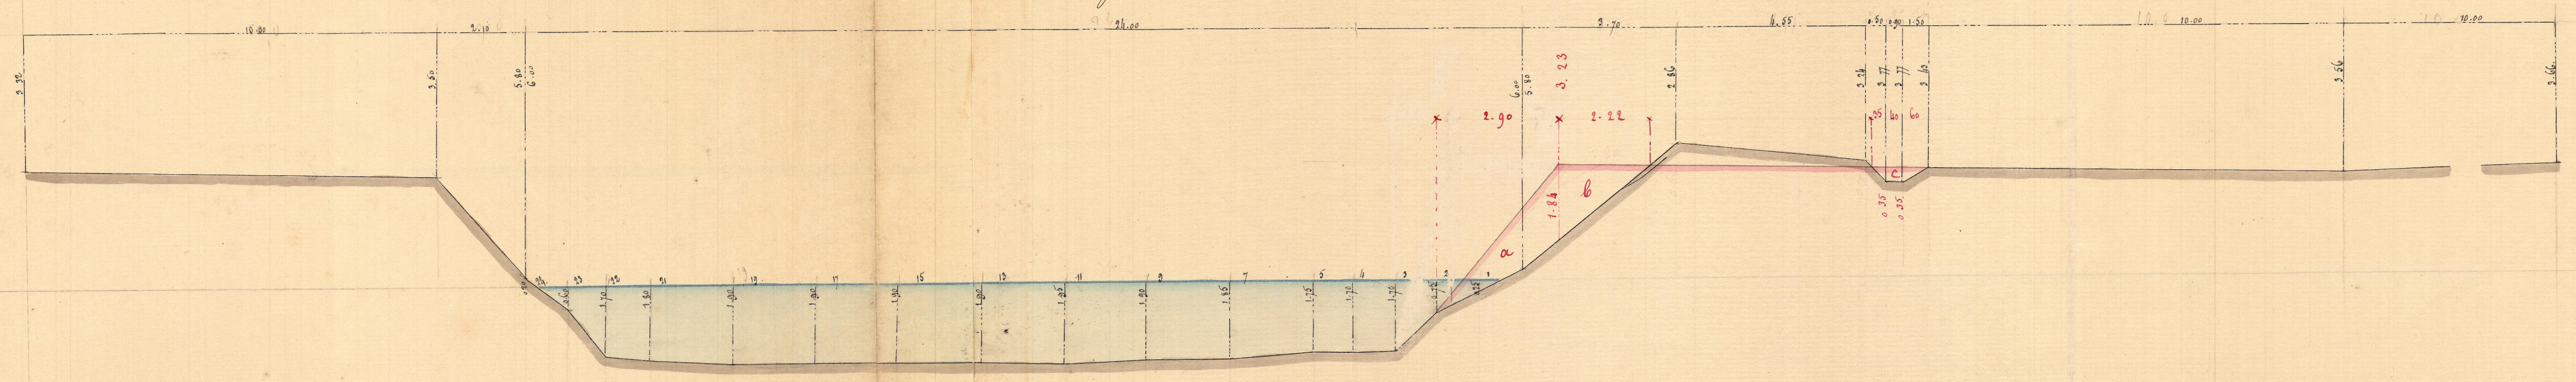

17

Profil N° 17 à 600 mètres de l'Écluse (N° 16)

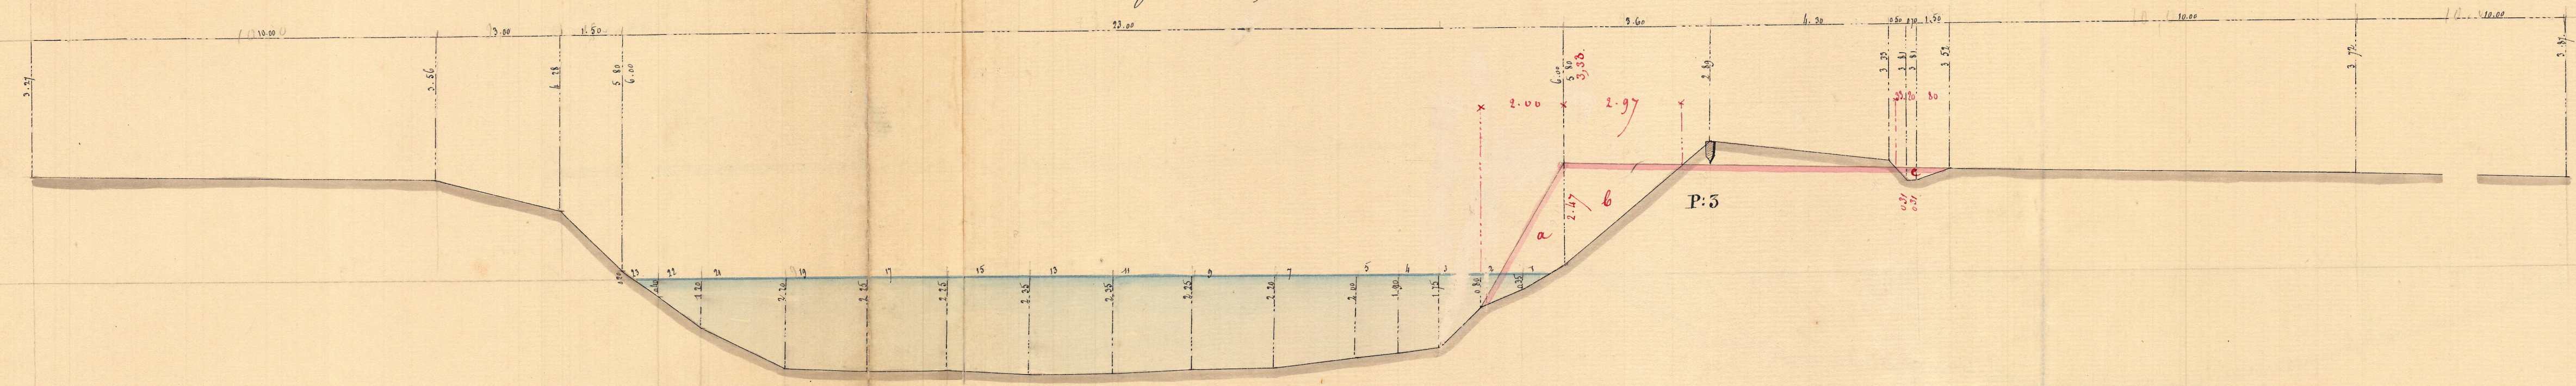

18

Profil N° 18 à 700 mètres de l'Écluse (N° 16)

