


Rive gauche

Profil N^o 7 à 100 mètres de l'Écluse (A)

Rive droite

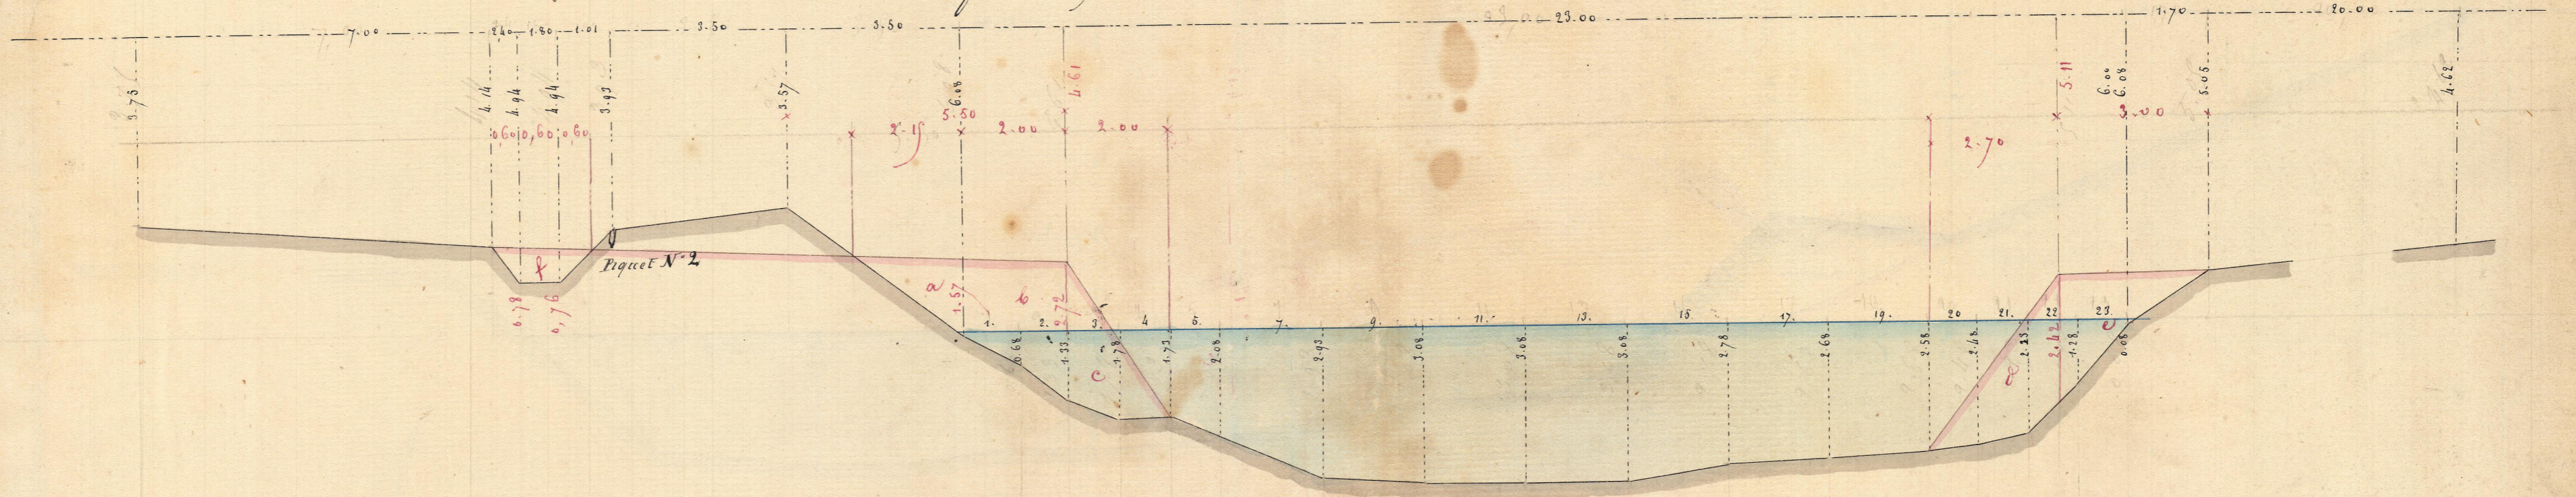

Profil N^o 8 à 165 mètres de l'Écluse (A)

Profil N^o 9 à 177 mètres de l'Écluse (A)



Profil N^o 10 à 500 mètres de l'Écluse (A)

