



Profil N° 13 à 300 mètres de l'Écluse N° 16

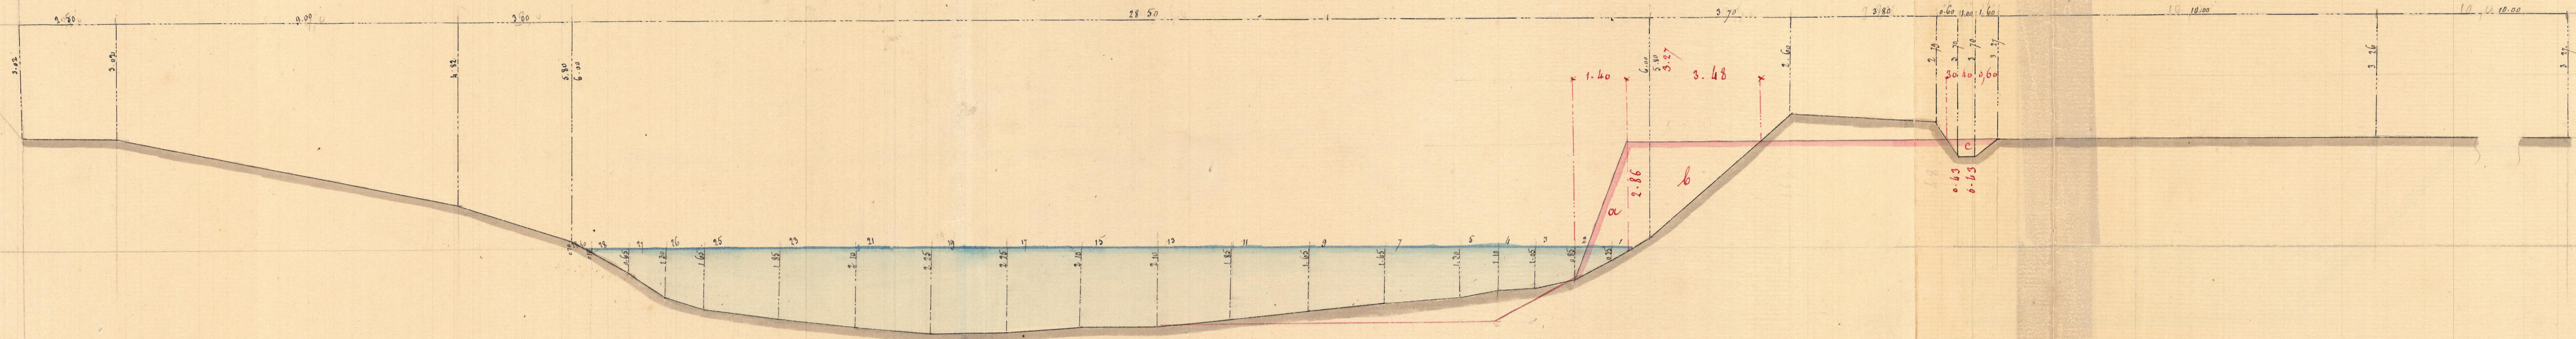

Profil N° 14 à 350 mètres de l'Écluse N° 16

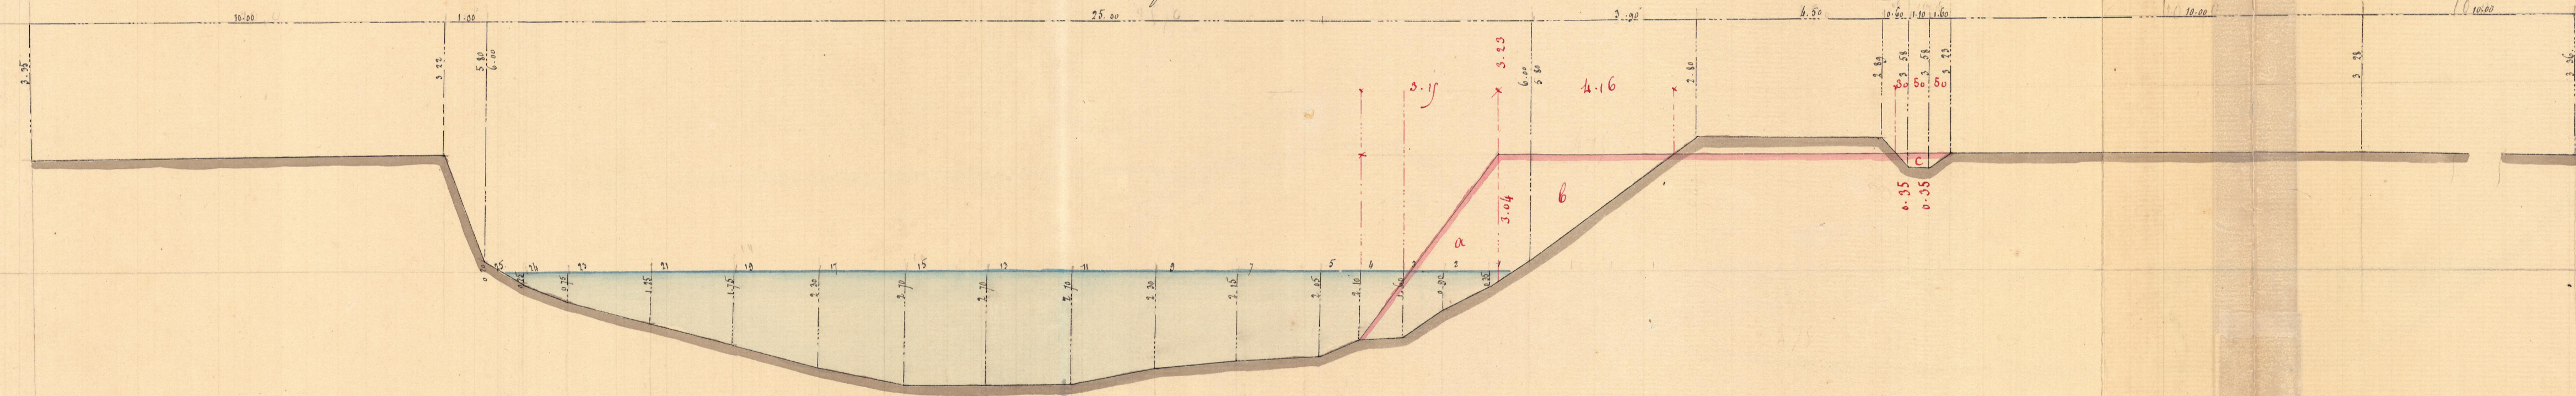

Profil N° 15 à 400 mètres de l'Écluse N° 16

