

SAMBRE CANALISEE

Plan du Vingt-unième Bief, en Quatre Feuilles, 2^e Feuille.

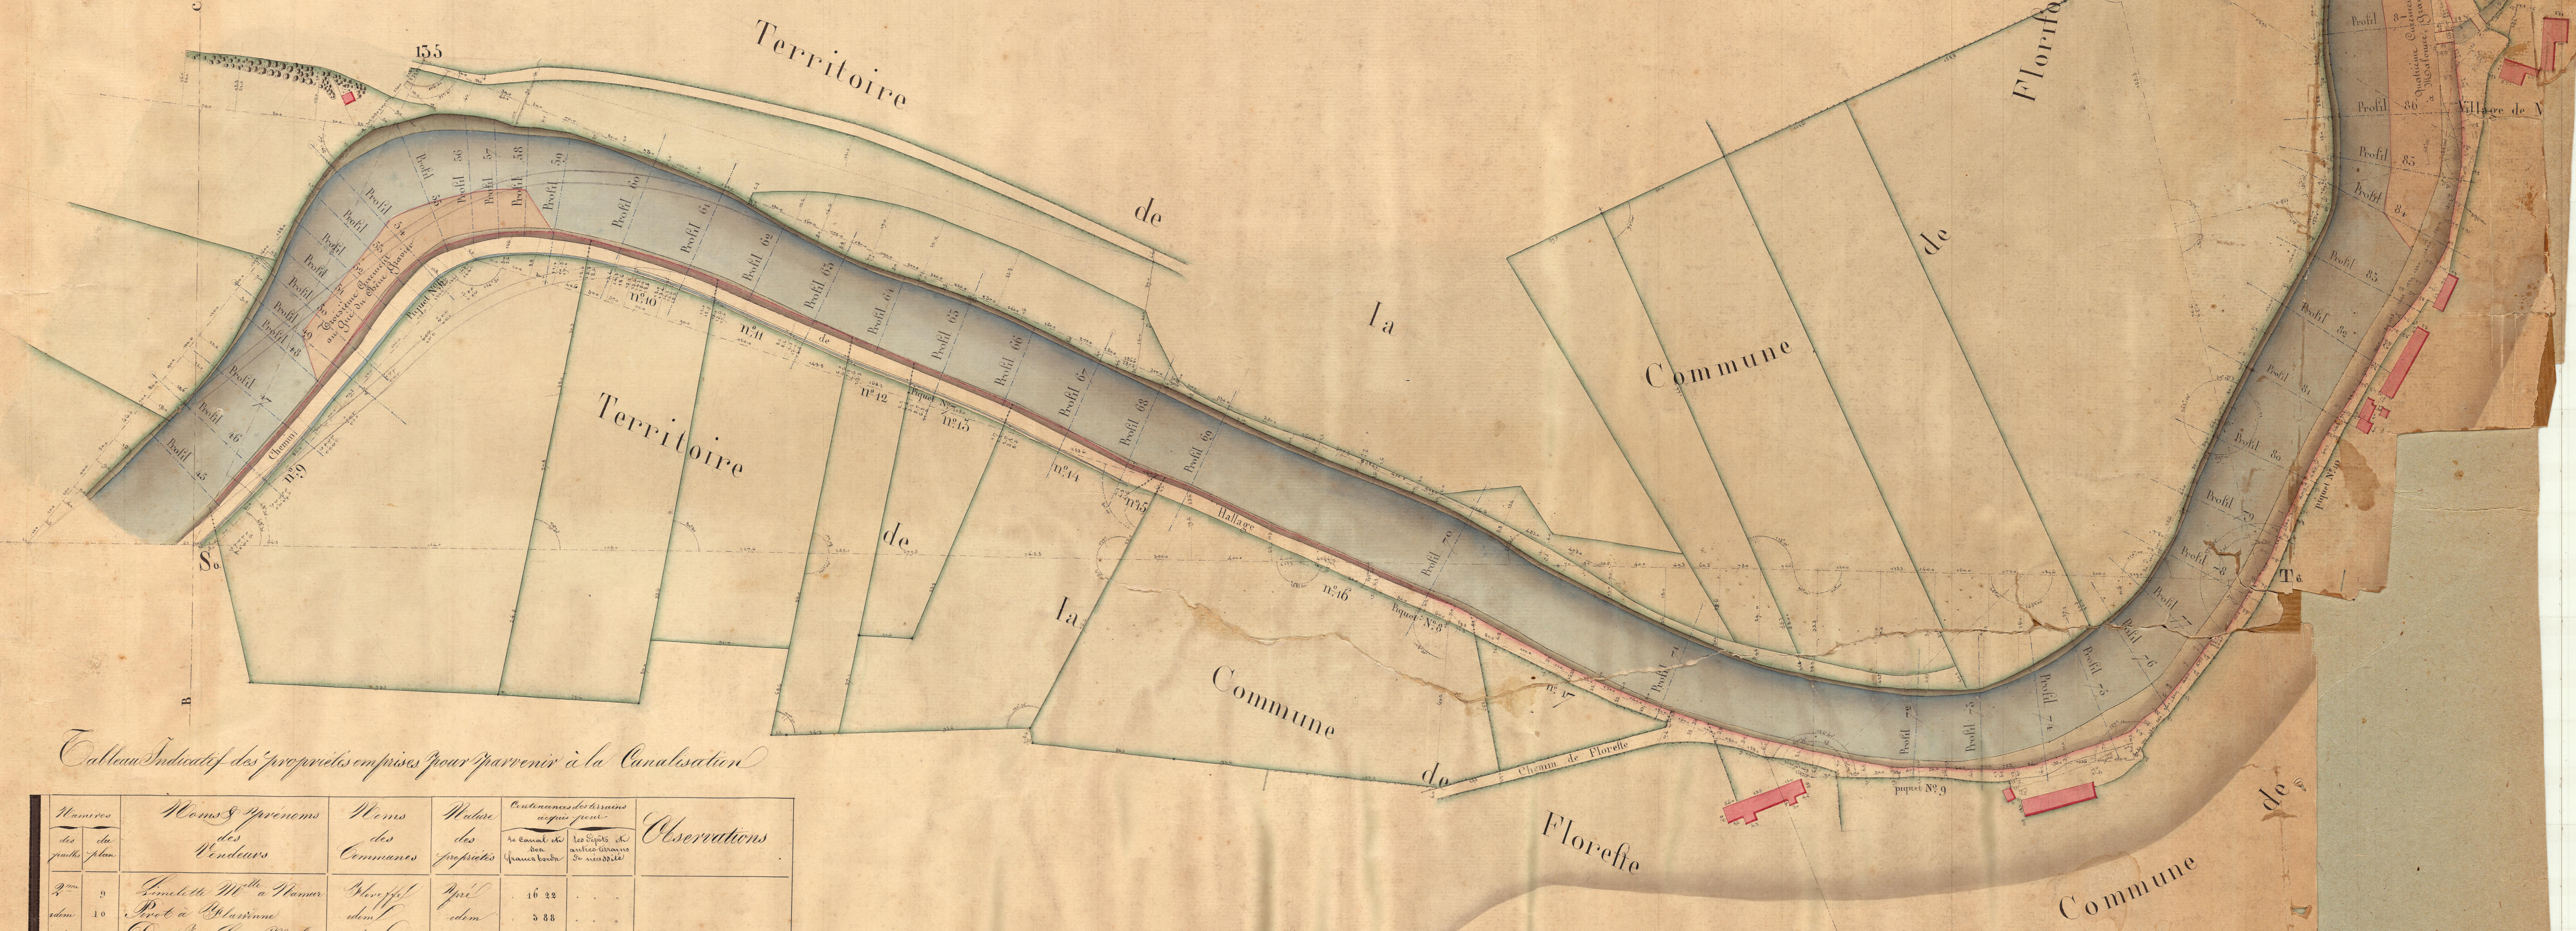


Tableau Indicatif des propriétés emprises pour parvenir à la Canalisation

Nombres des feuilles	Noms & Prénoms des Vendeurs	Noms des Communes	Valeur des propriétés	Contenances des terrains acquis pour		Observations
				le Canal et son quai de bord	les Septs de autres terrains de nécessité	
9	Lemaitre M ^{lle} à Namur	Florifoux	16 22			
10	Boet à Florifoux	idem	5 88			
11	Doye Jean Louis à Malonne	idem	4 75			
12	M ^{me} Dagny à Florifoux	idem	2 15			
15	Costant à Namur	idem	5 14			
14	Dagny M ^{lle} à Malonne	idem	4 75			
15	Christal à Namur	idem	5 0			
16	Bras Henry à Florifoux	idem	8 60			
17	Georges Michel à Namur	idem	4 10			
		Total	0 48 19			

Echelle d'un Millimètre pour Mètre

