



Profil N° 22 pris à 589 Mètres en Aval du Decroisier (N° 15)

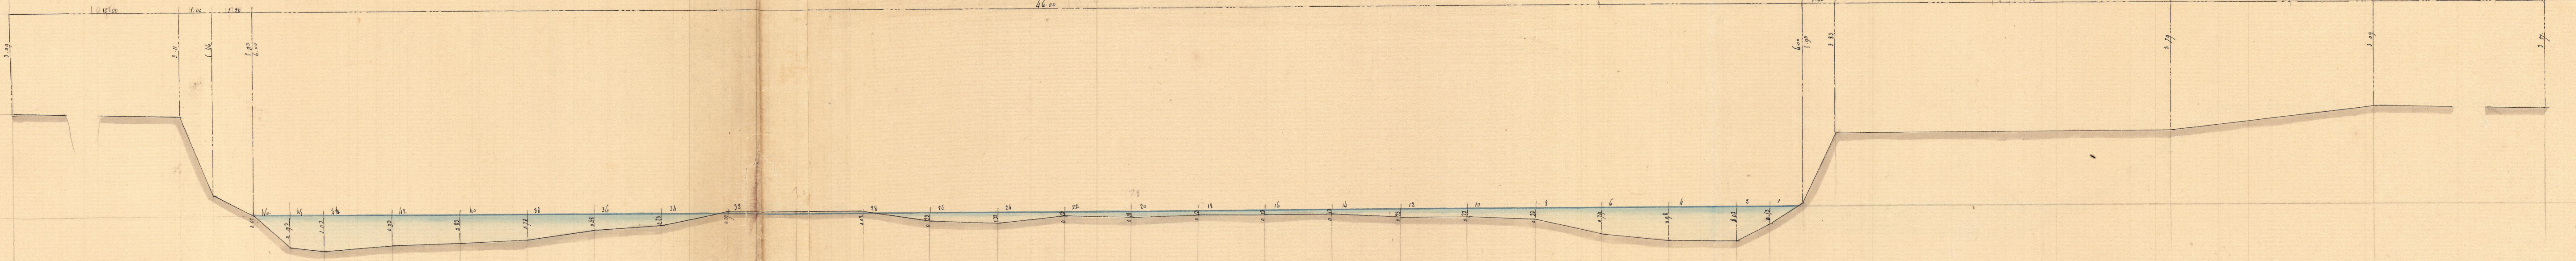

Profil N° 23 pris à 642 Mètres en Aval du Decroisier (N° 15)

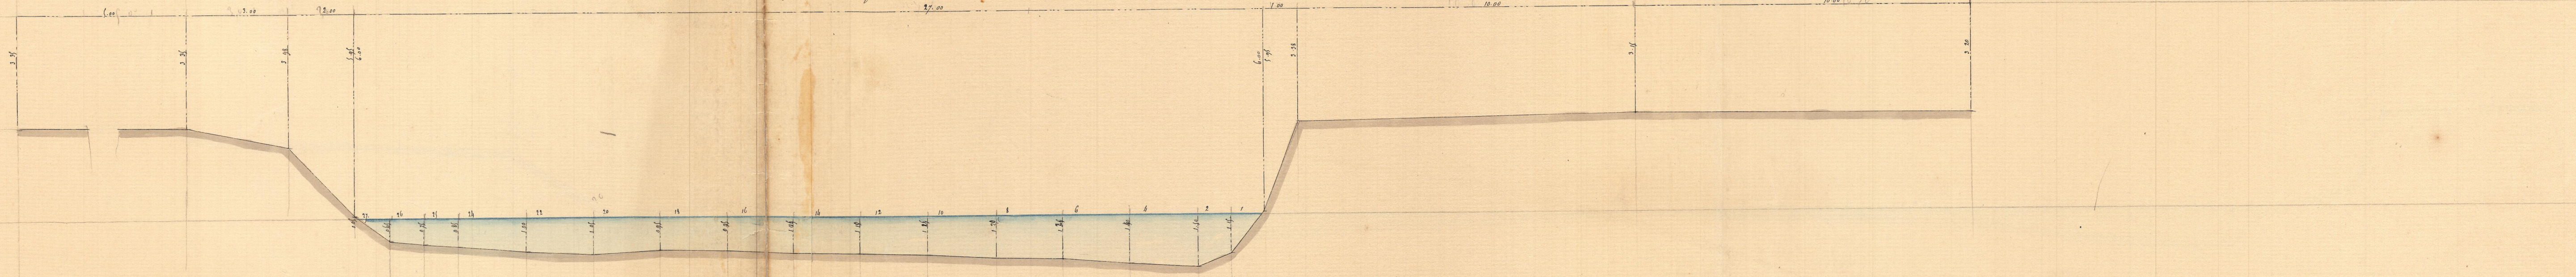

Profil N° 24 à 918 Mètres en Aval du Decroisier (N° 15)

