



Rive gauche

Profile No 10 à 100 mètres de l'Ecluse, 1858


Rive droite

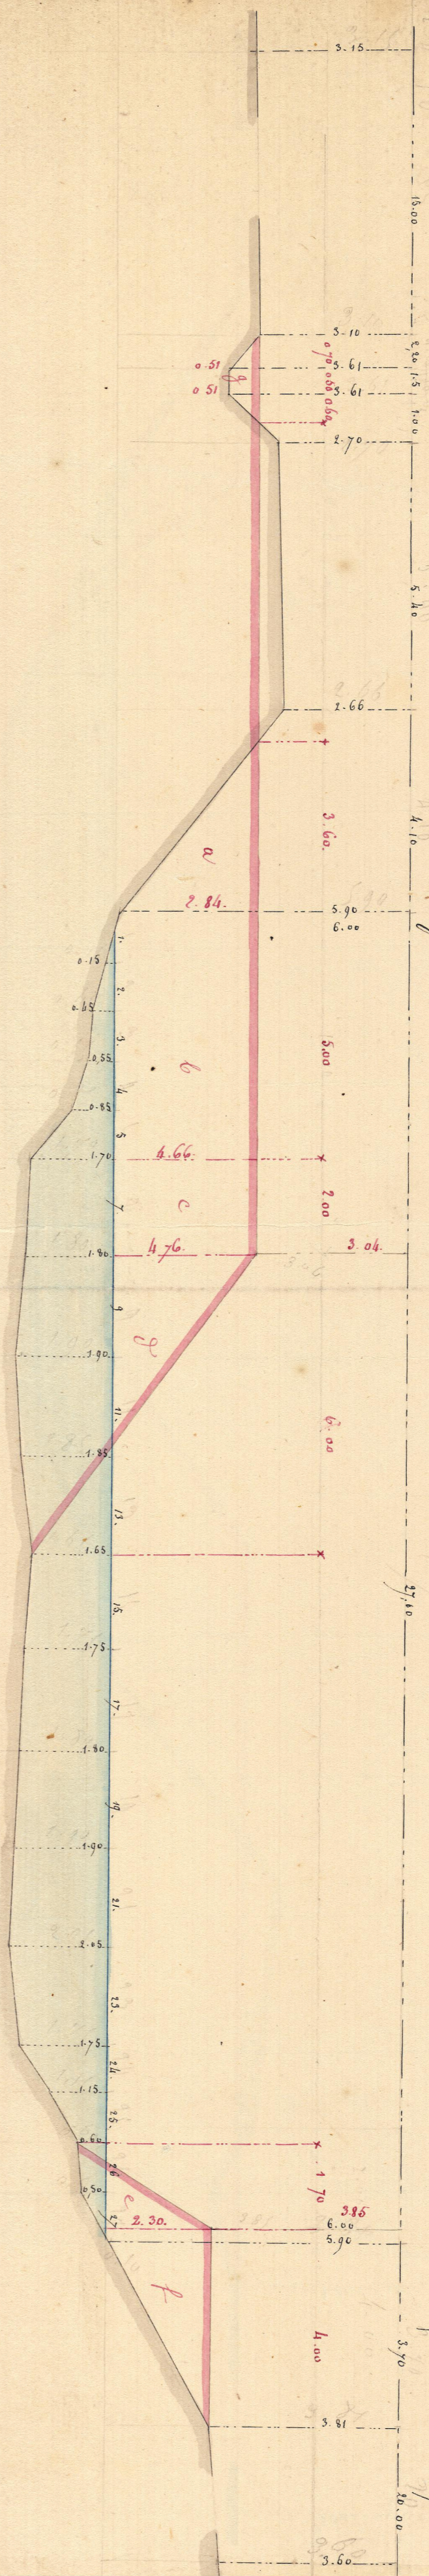

Profile No 11 à 100 mètres de l'Ecluse, 1858

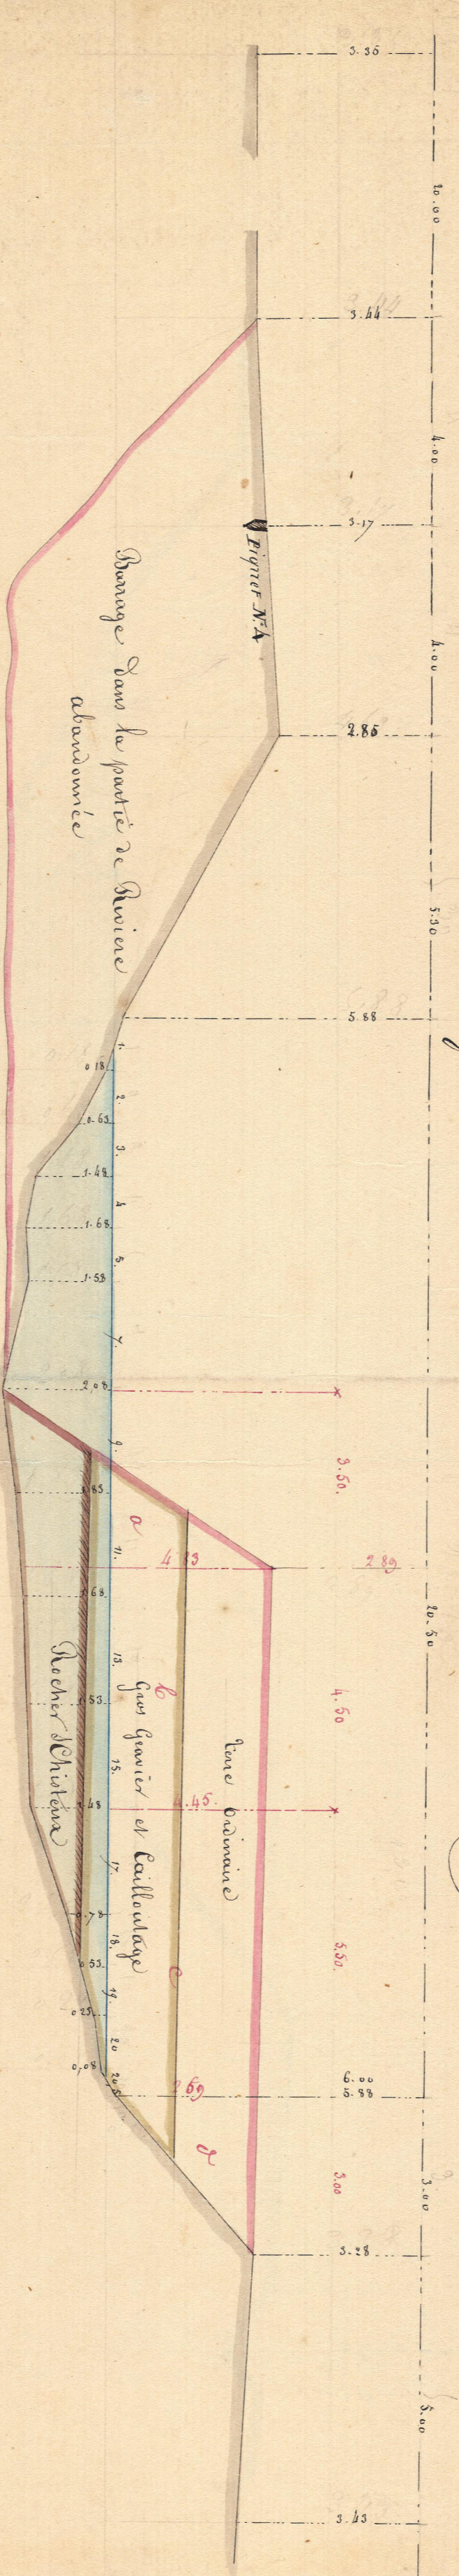

Profile No 12 à 100 mètres de l'Ecluse, 1858 (Déplacement de Singant)

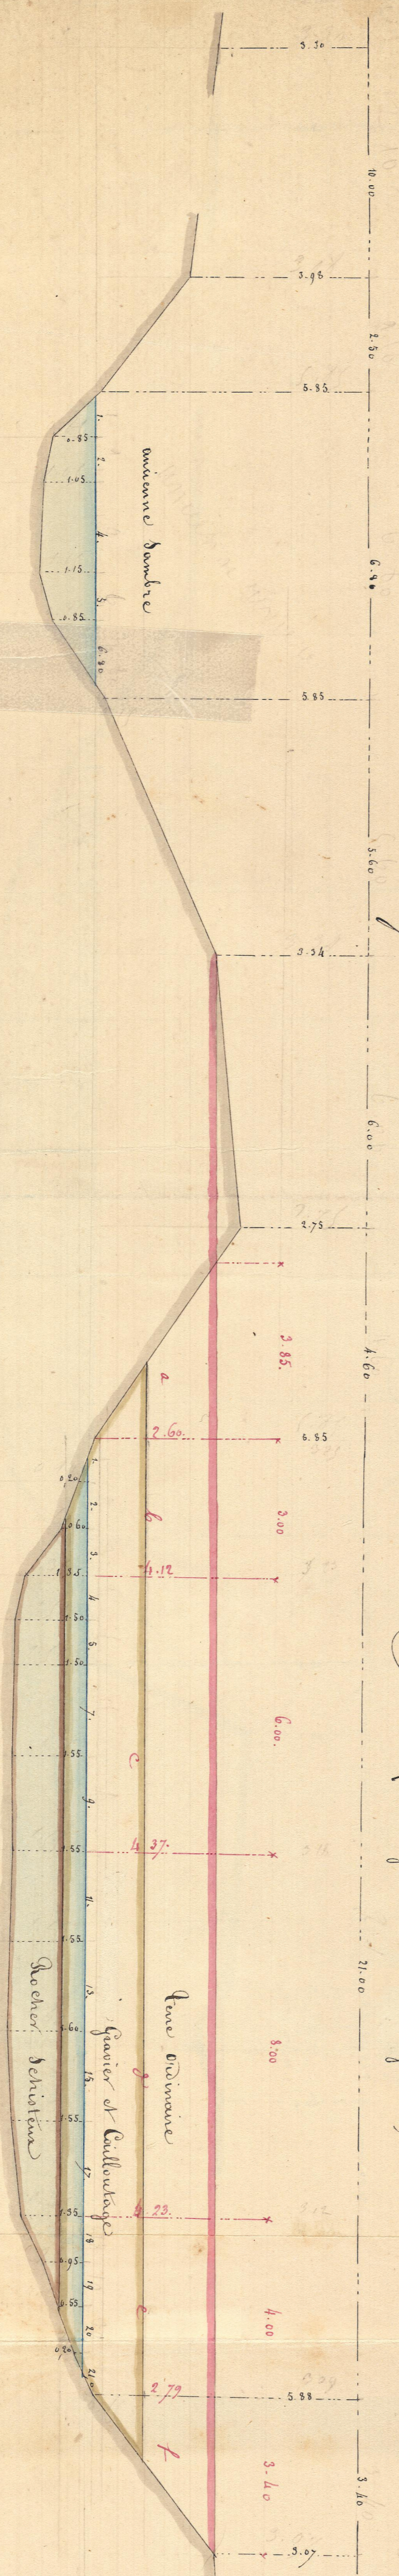

30