



Profil N° 37 à 1000 Metres en Aval de l'Écluse (17)

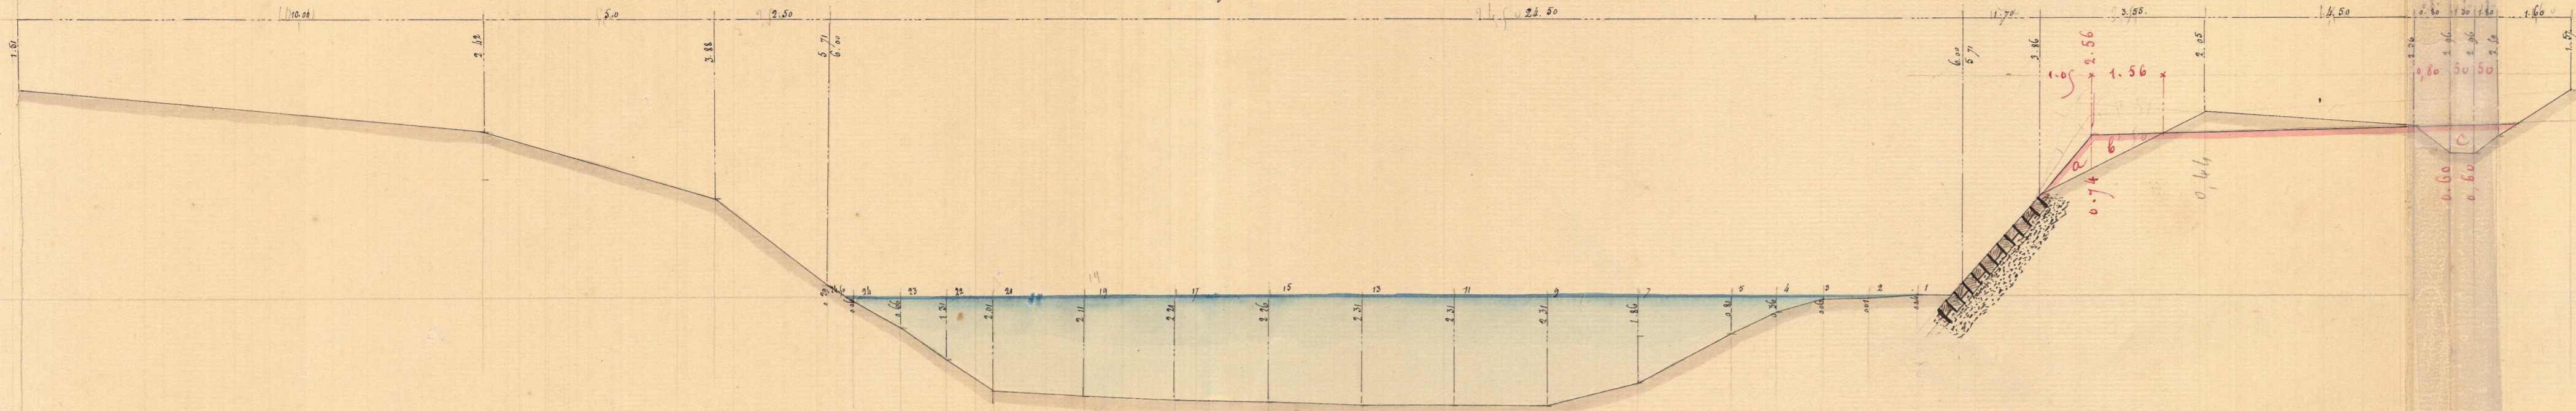

Profil N° 38 à 1100 metres en Aval de l'Écluse (17)

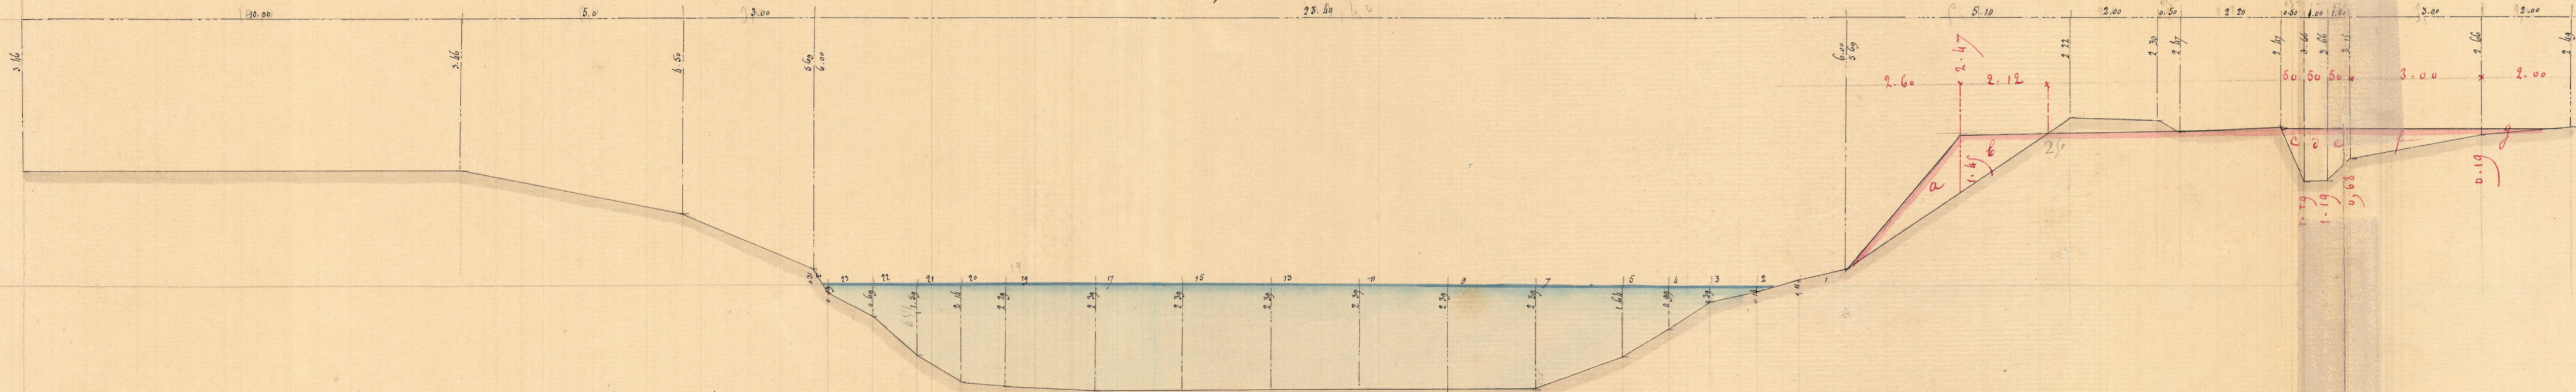

Profil N° 39 à 1200 Metres en Aval de l'Écluse (17)

