Profil N° 16 pris à 460 Mètres en Aval de l'Écluse N° 18.

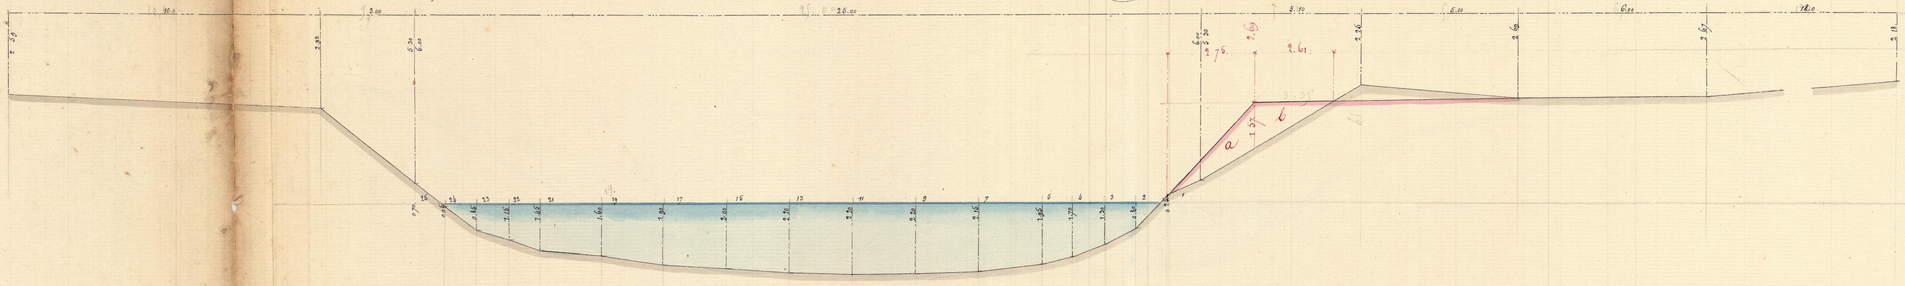

Profil N° 17 pris à 470 Mètres en Aval de l'Écluse N° 18

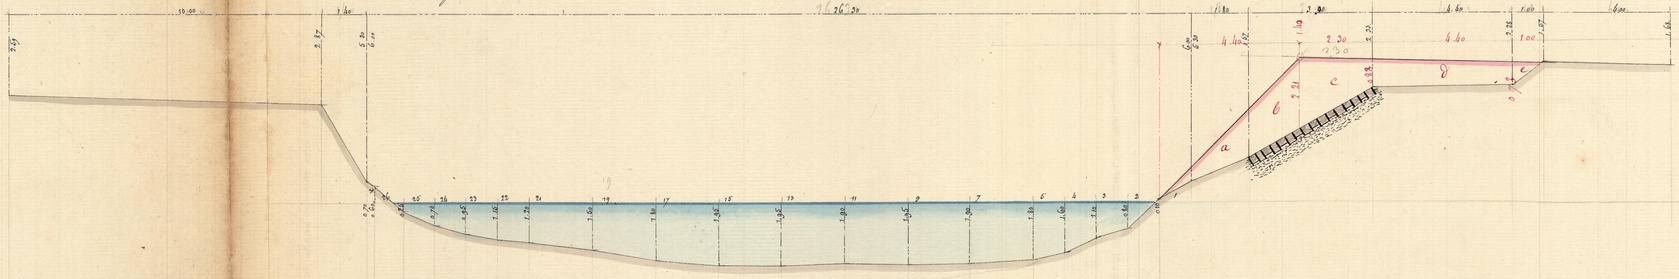
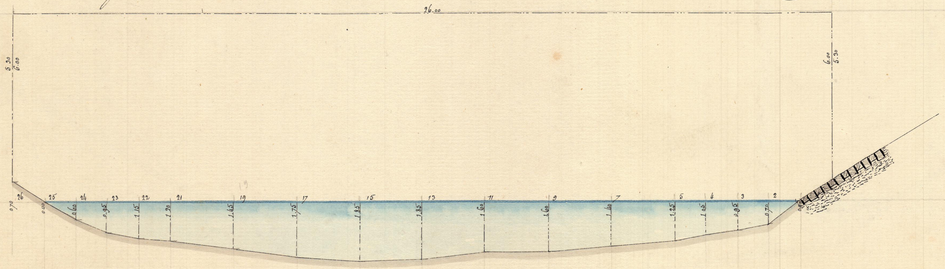
Profil N° 18 pris à 480 Mètres en Aval de l'Écluse N° 18.