



Profil N° 43 à 1400 Metres en Aval de l'Cluse (17)

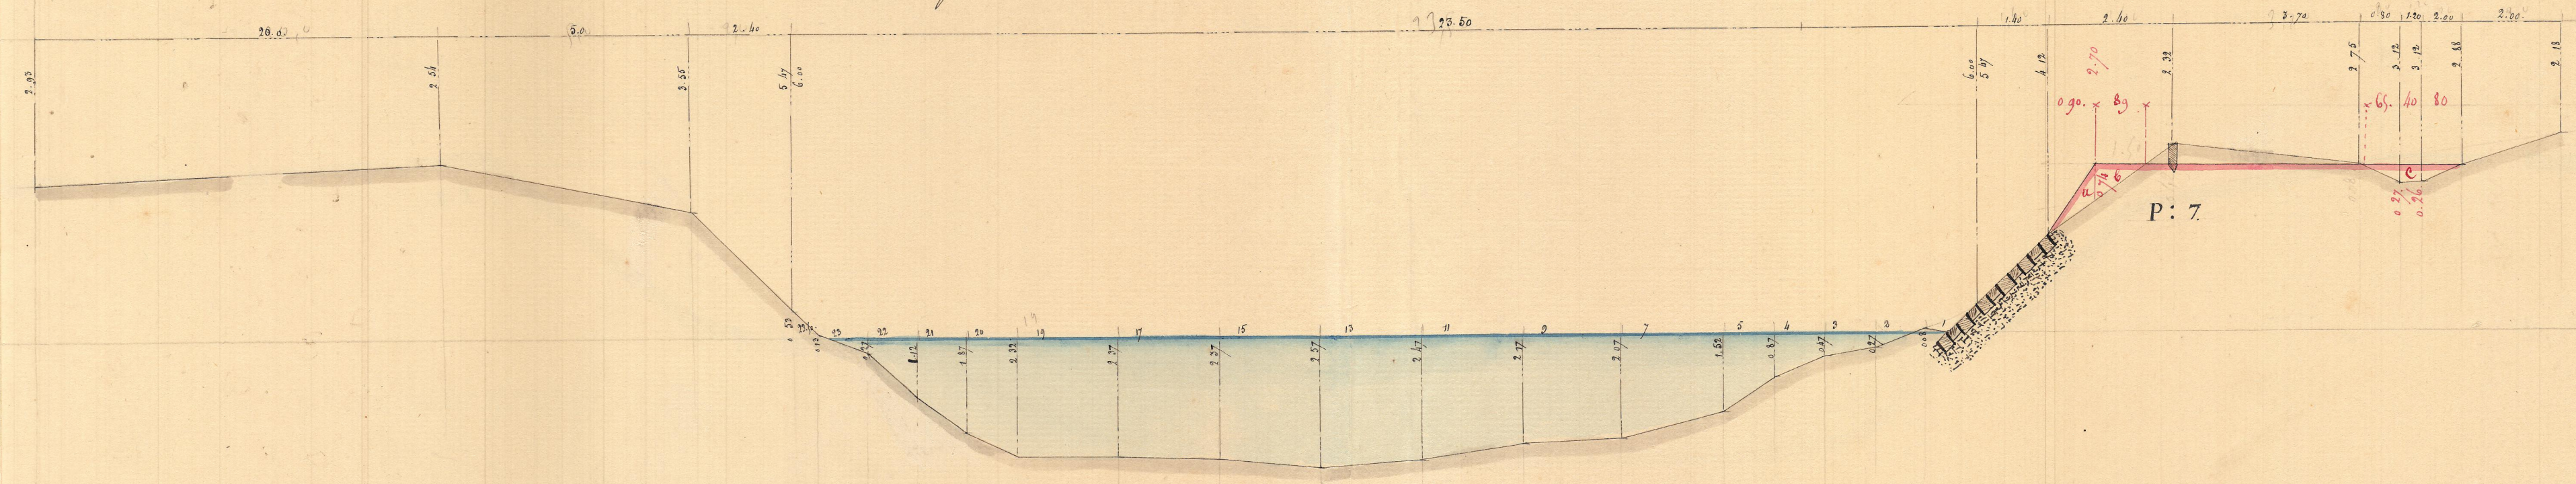

Profil N° 44 à 1485 Metres en Aval de l'Cluse (17)

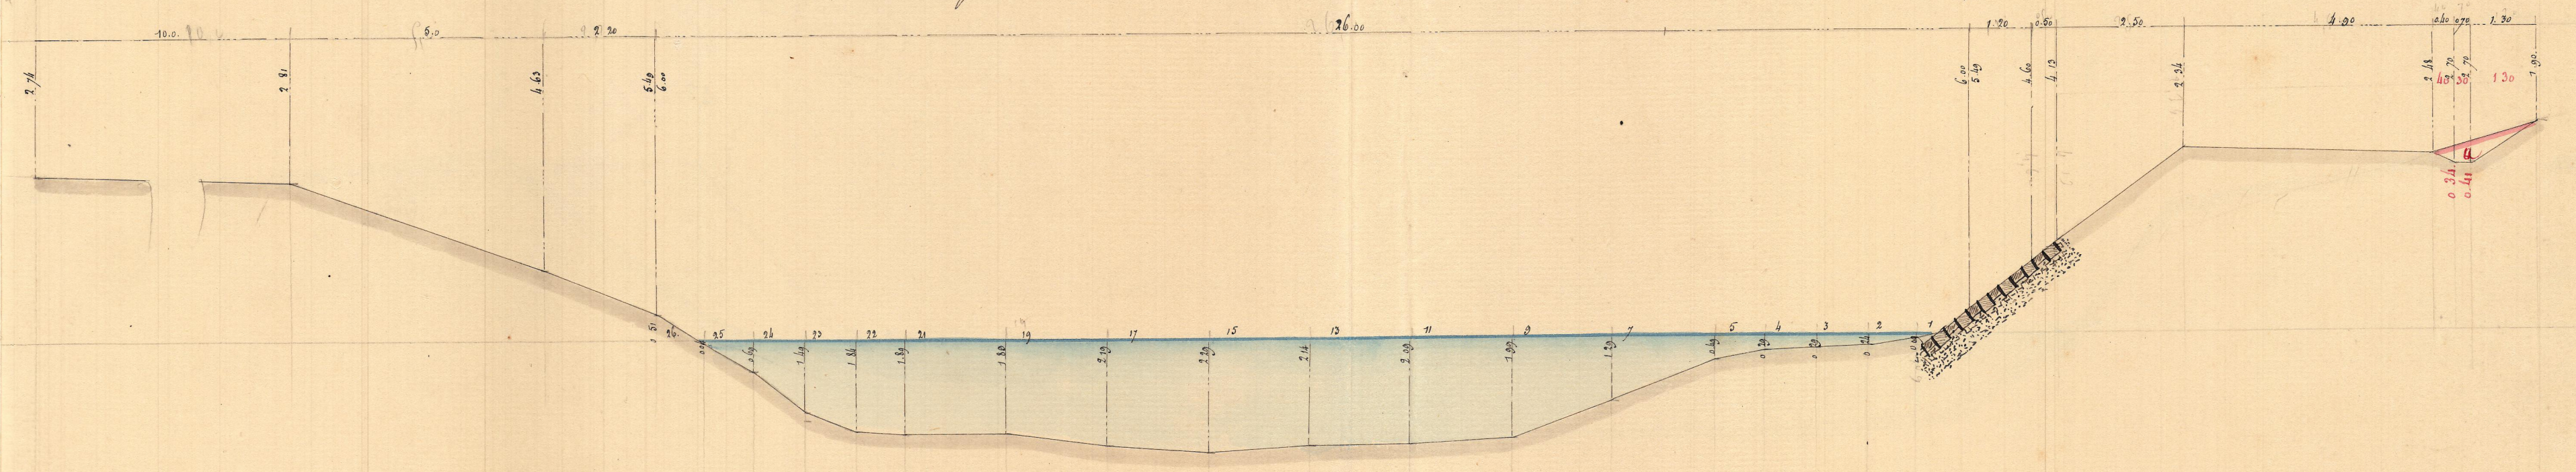

Profil N° 45 à 1500 Metres en Aval de l'Cluse (17)

