



Profil N° 10 pris à 490 Mètres en Aval de l'étuse (18)

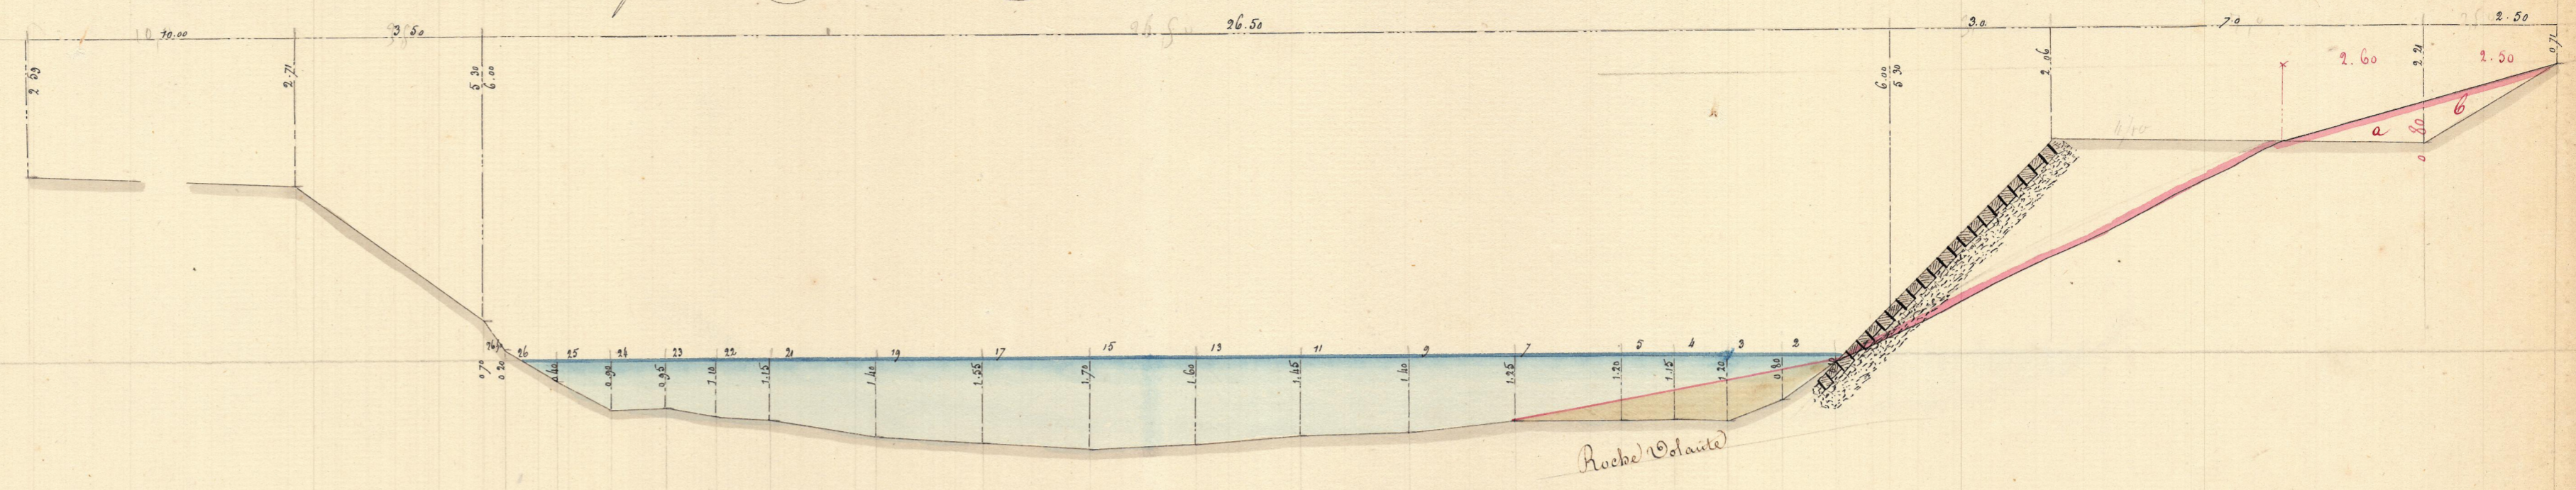

Profil N° 20 pris à 500 Mètres en Aval de l'étuse (18)

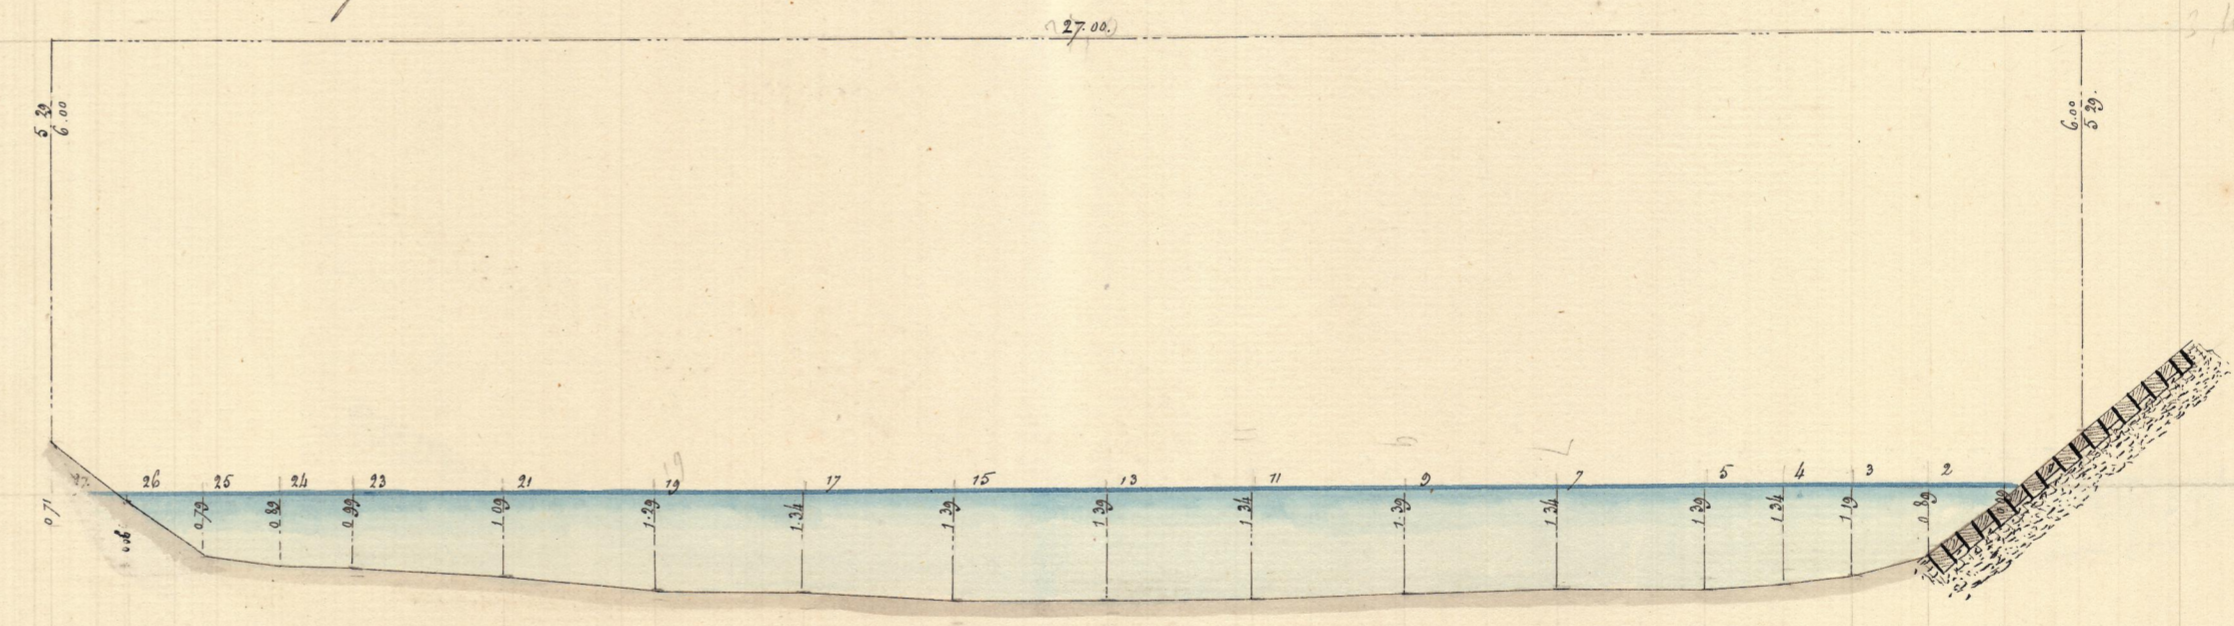

Profil N° 21 à 510 Mètres en Aval de l'étuse (18)

