

SAMBRE CANALISÉE.

Plan du Vingt-unième Bief, en Quatre Feuilles, 3^e Feuille,

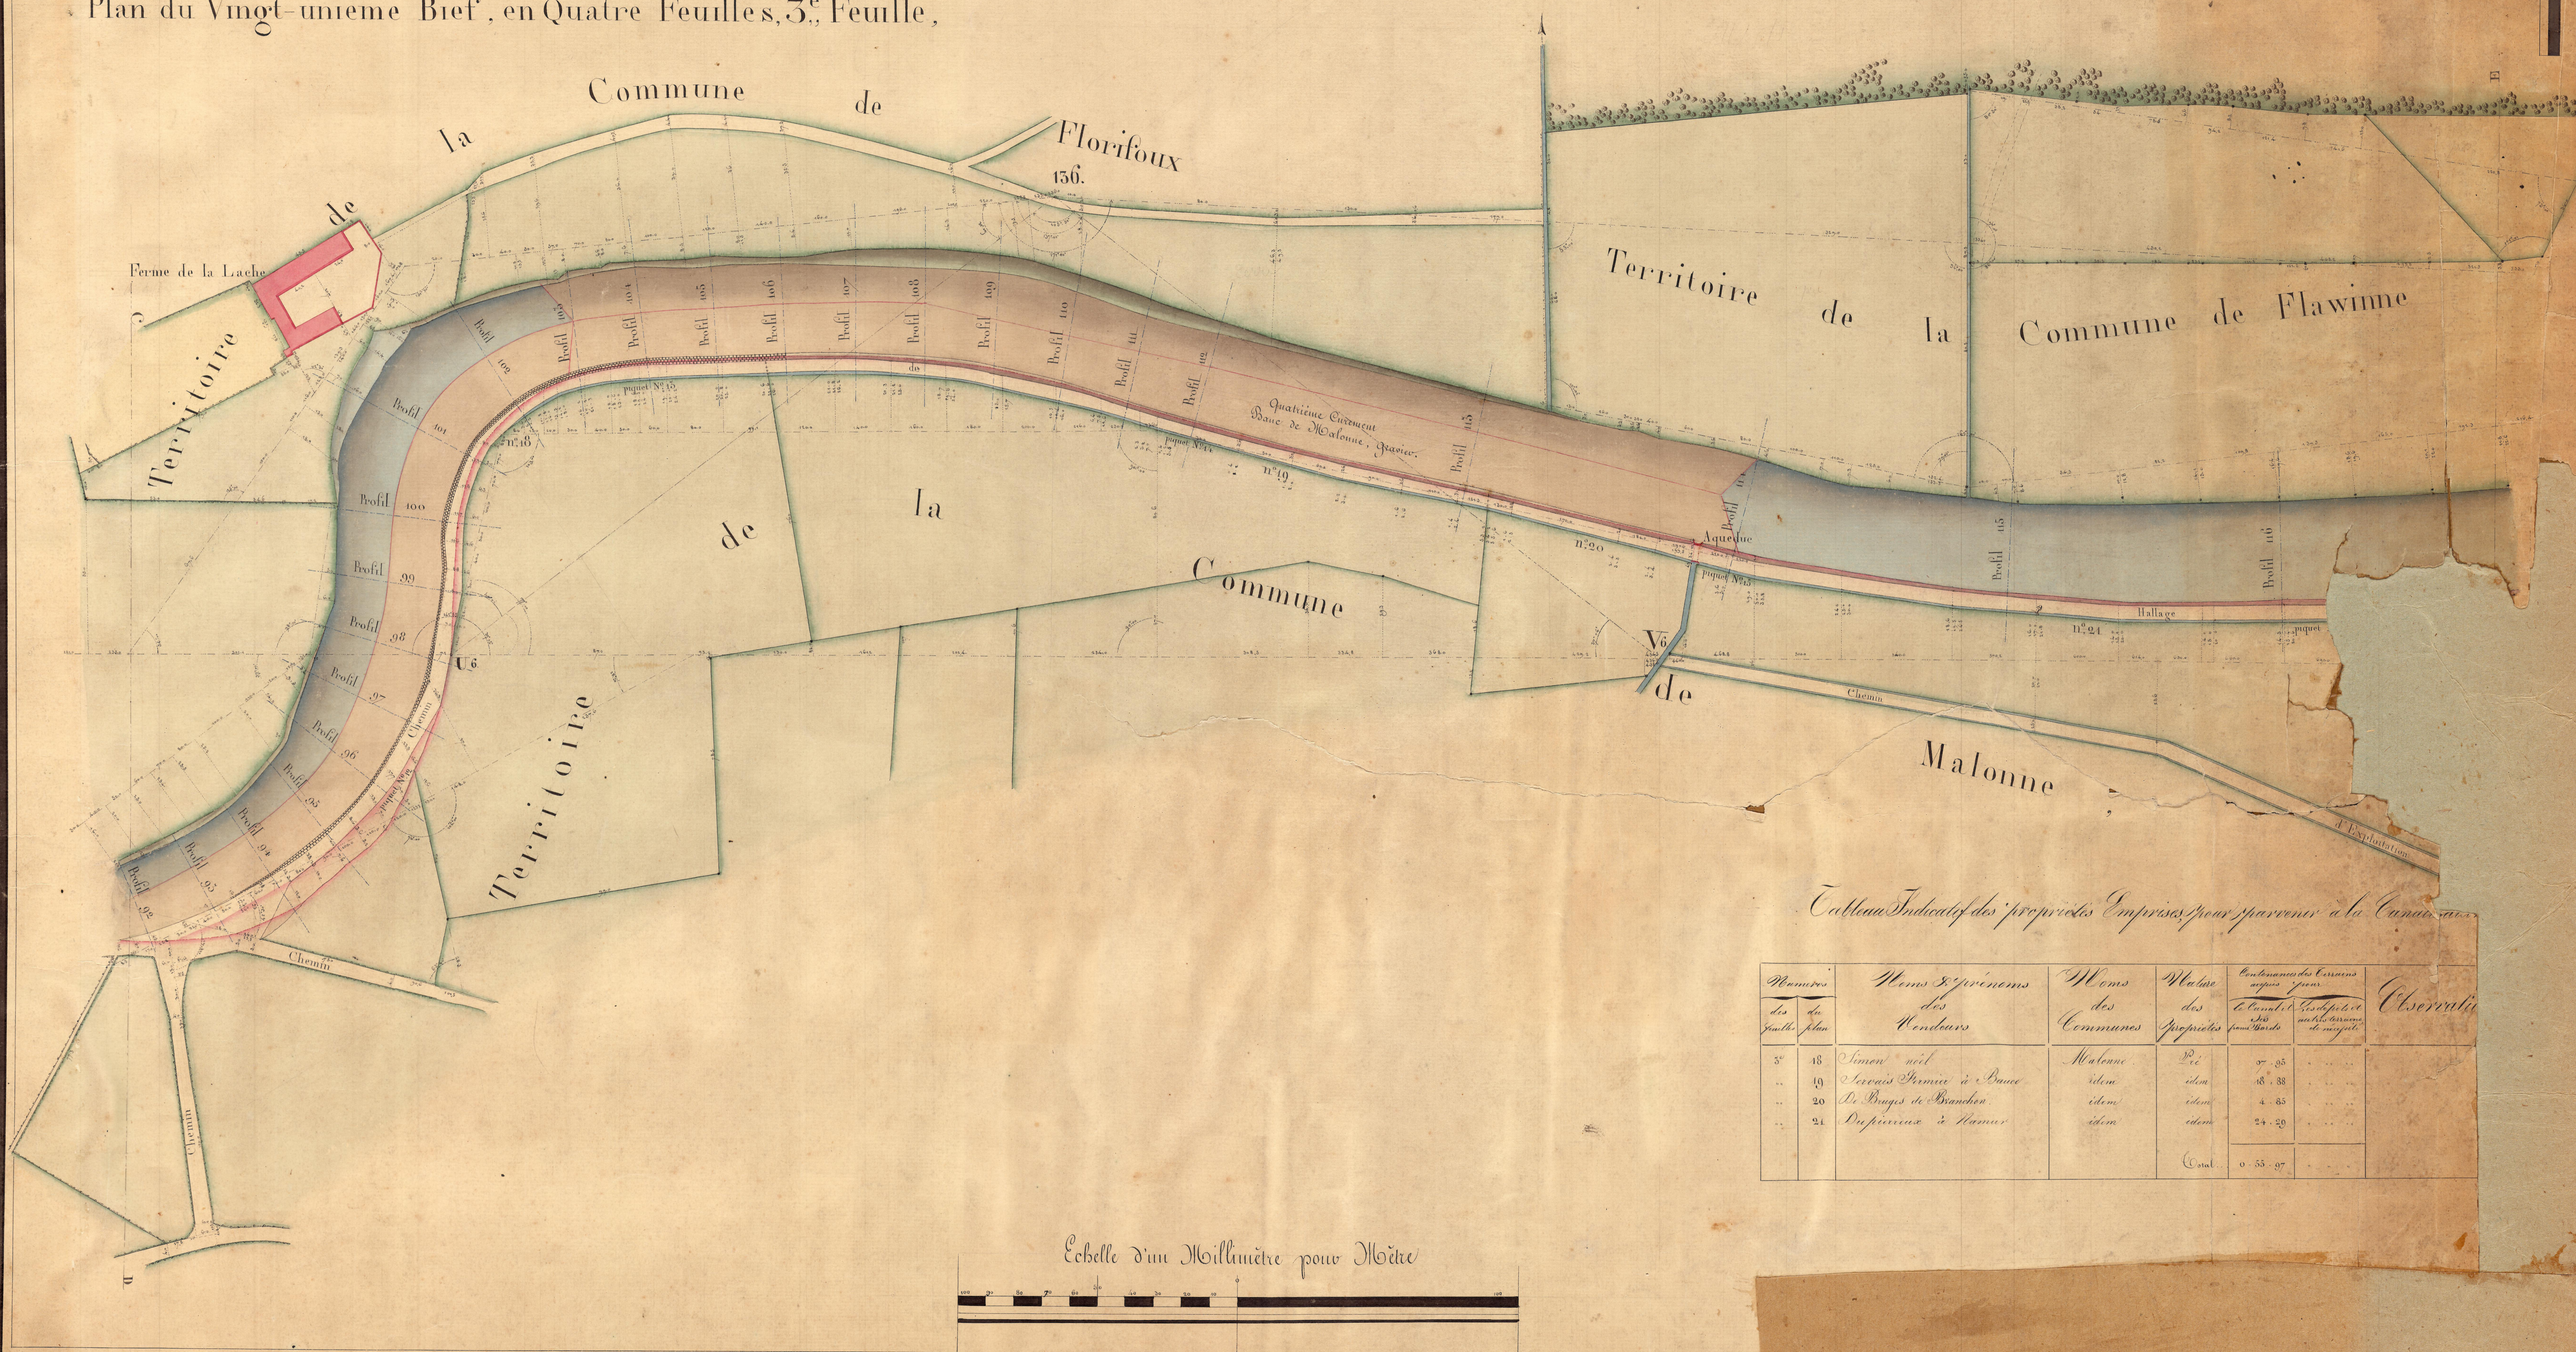


Tableau Indicatif des propriétés Emprises pour parvenir à la Canalis.

Nombres des feuilles plan	Noms & prénoms des Vendeurs	Noms des Communes	Mises des Propriétés	Contenance des Terres acquies pour la Canal. & les profits des marchandises de navig.		Observations
				Arb.	Canal.	
5 ^e	18 Simon veil	Malonne	2 ^e	97	85	
..	19 Levais Pierre à Bauc	idem	idem	48	38	
..	20 De Brays de Brabant	idem	idem	4	85	
..	21 Dupireux à Hamur	idem	idem	24	20	
			Canal.	0	55	97

Echelle d'un Millimètre pour Toise

