



Profil N° 31 à 2000 mètres de l'Cluse (N° 13)

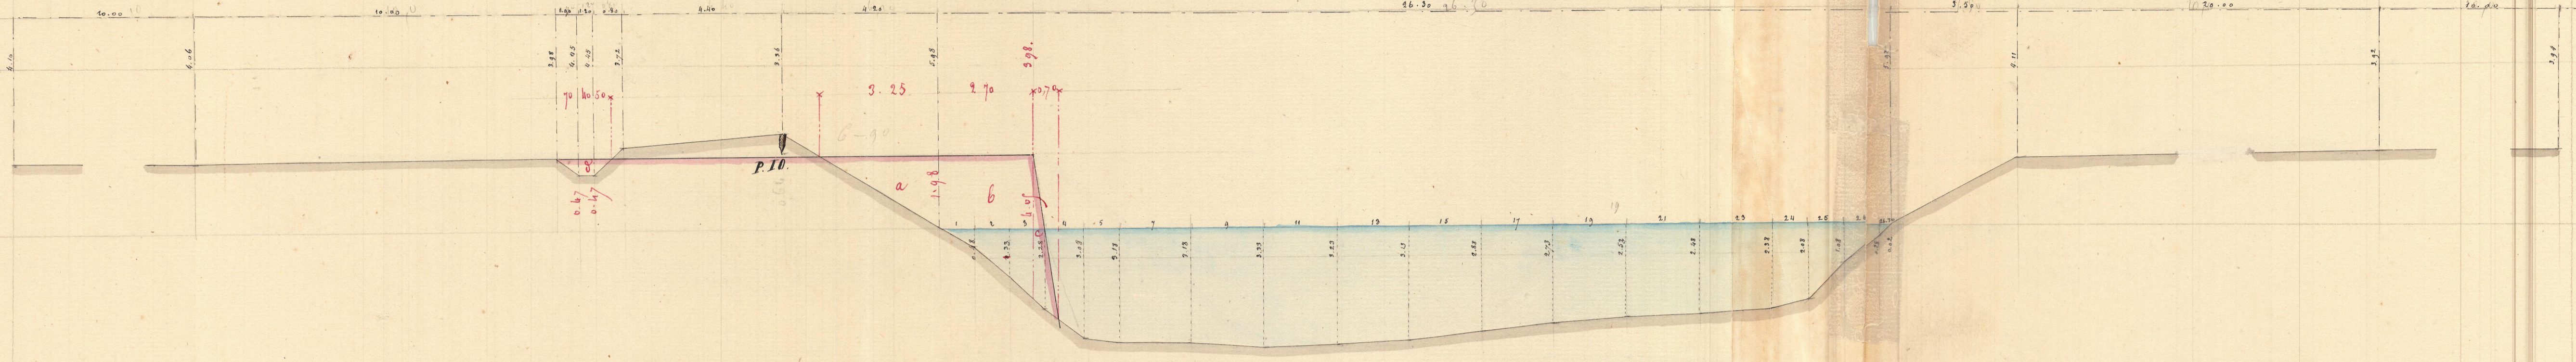

Profil N° 32 à 2100 mètres de l'Cluse (N° 13)

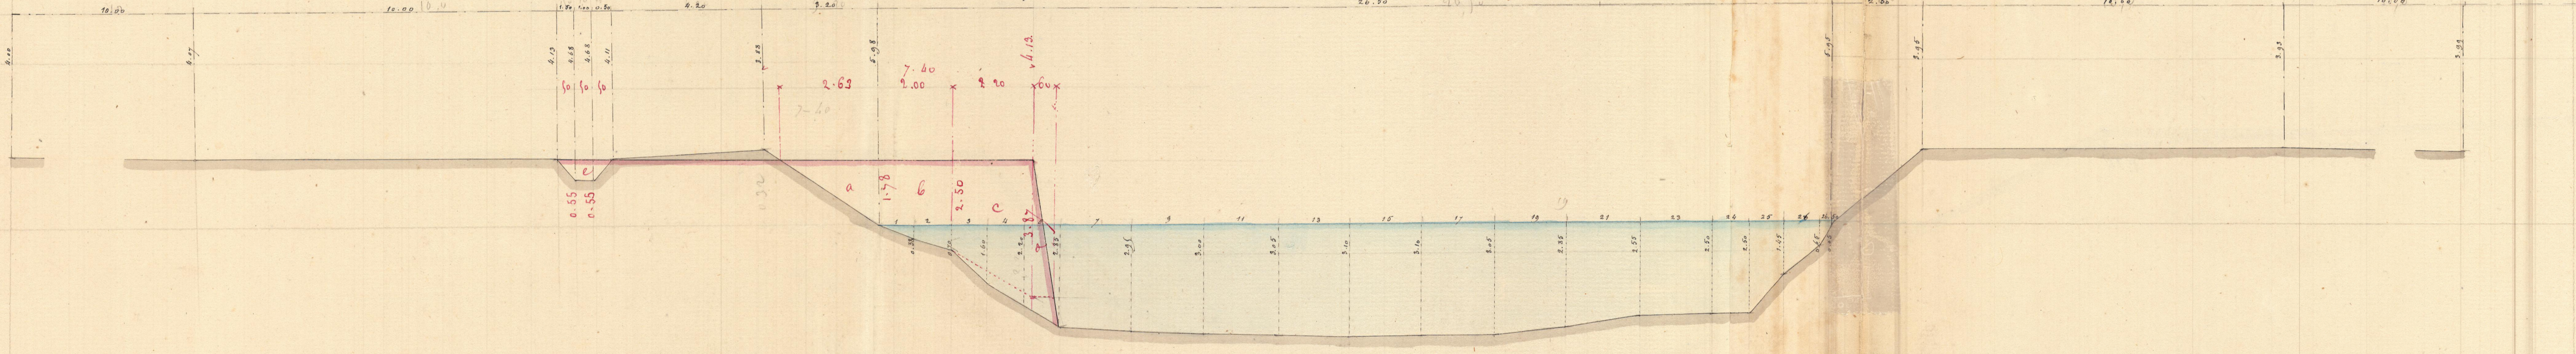

Profil N° 33 à 2200 mètres de l'Cluse (N° 13)

