Rive gauche

Profil N° 11 à 550 mètres de l'Ecluse N° 4

Rive droite

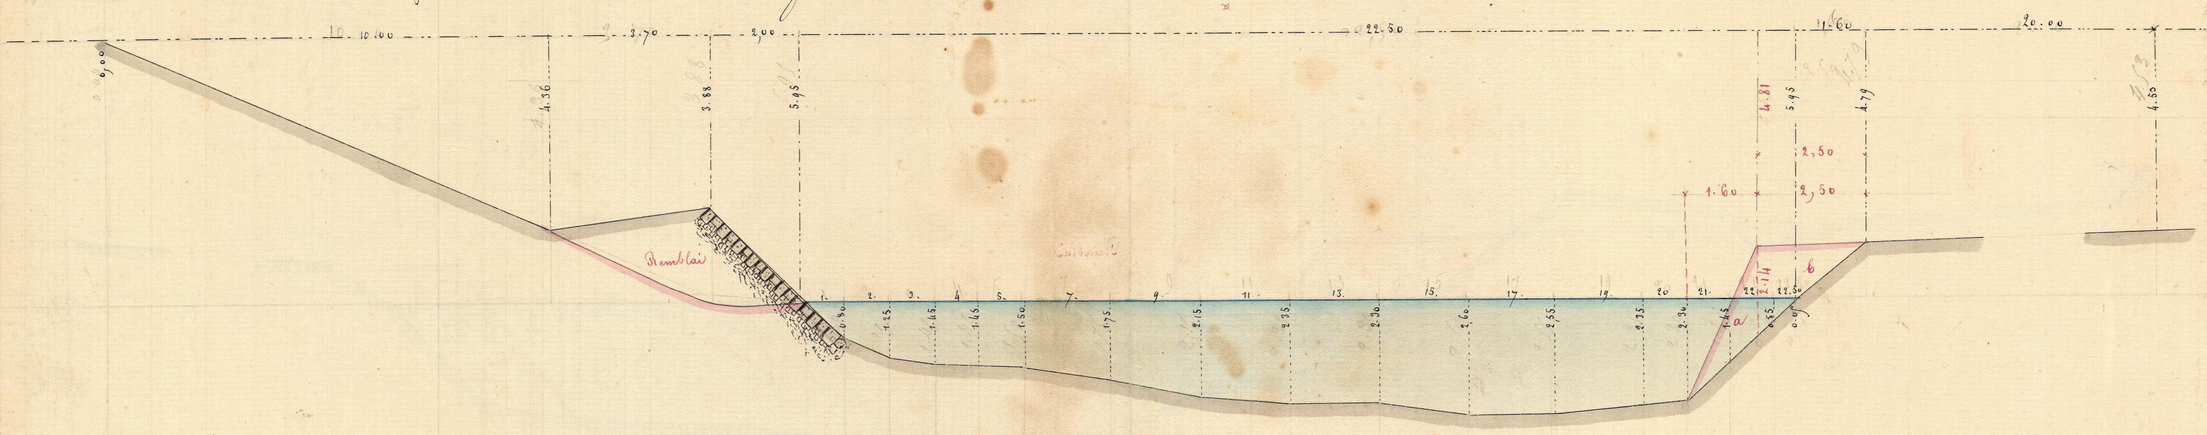

Profil N° 12 à 600 mètres de l'Ecluse N° 4

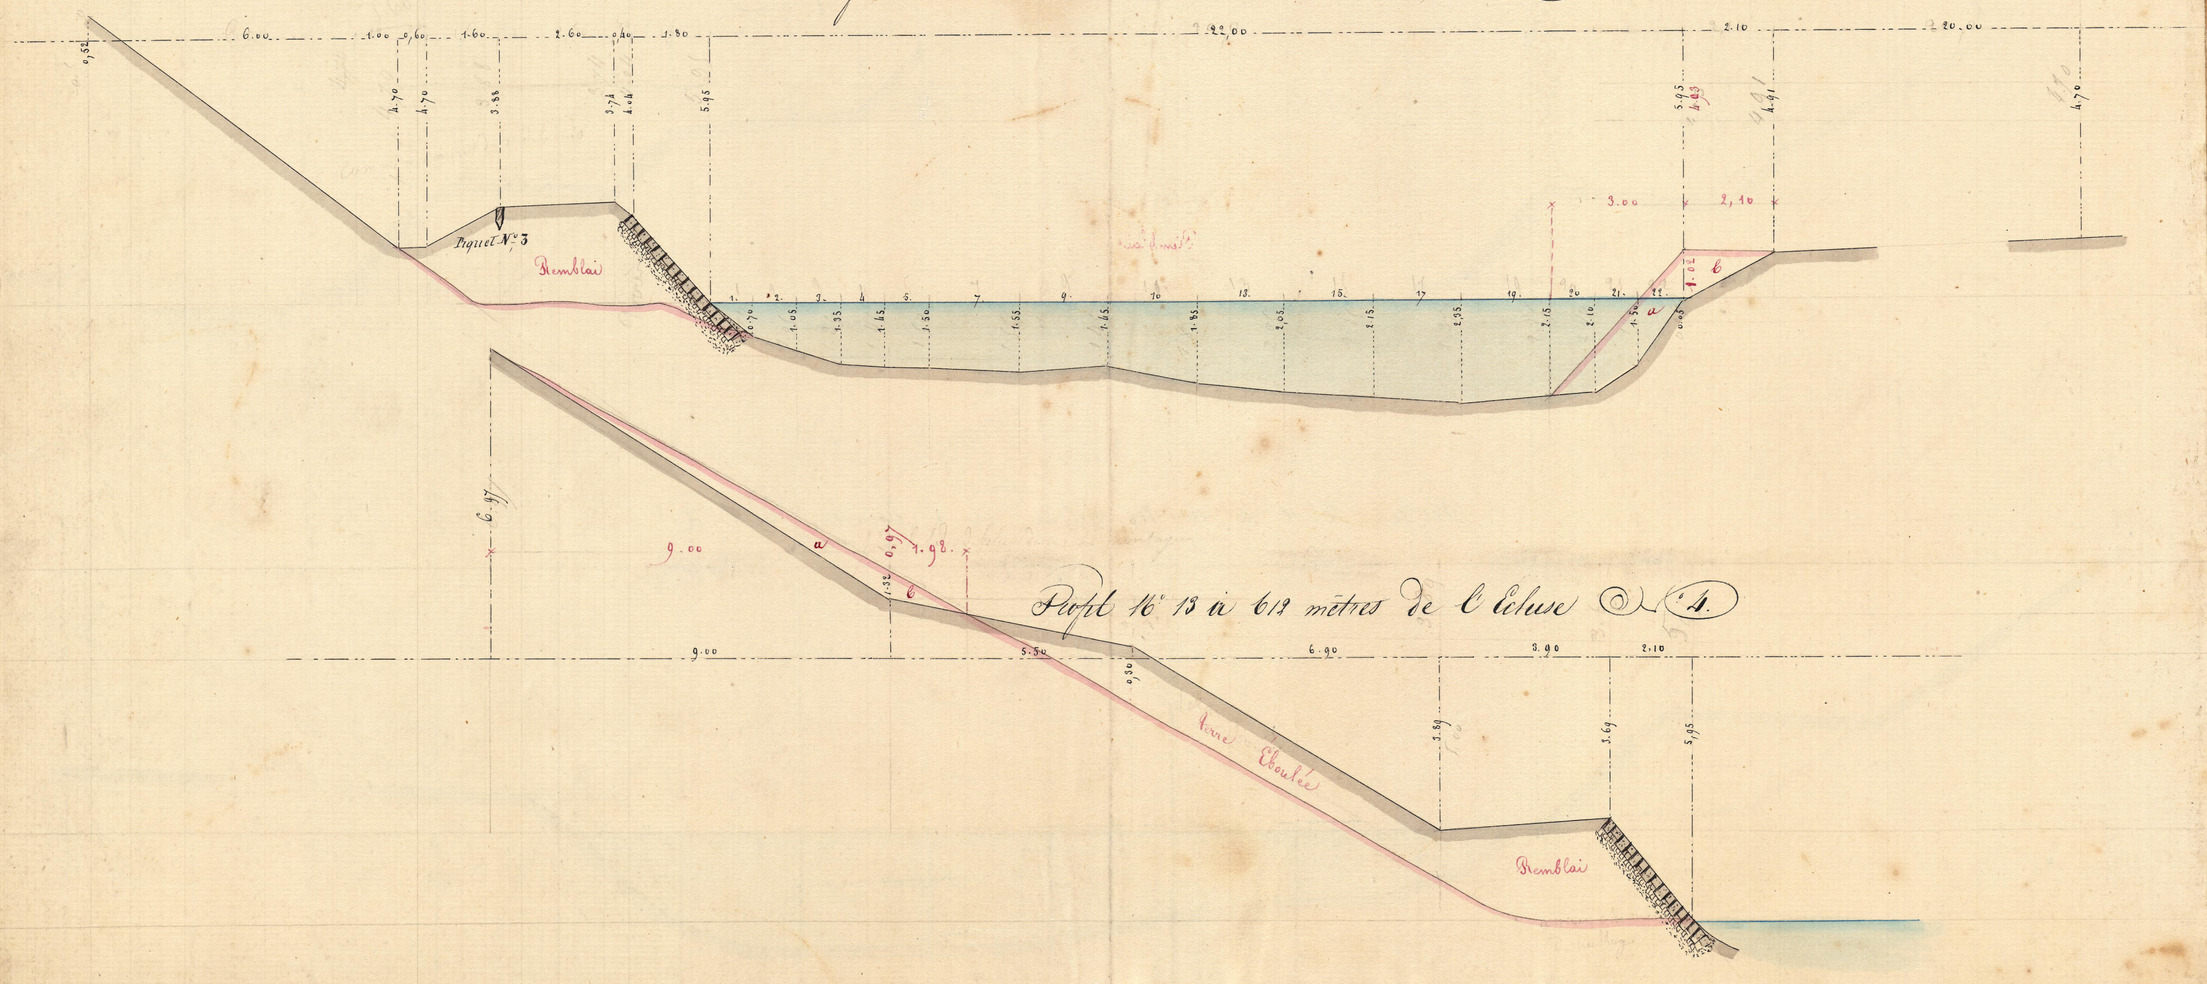

Profil N° 13 à 613 mètres de l'Ecluse N° 4