



Profil N° 34 à 2300 mètres de l'Cluse (N° 13)

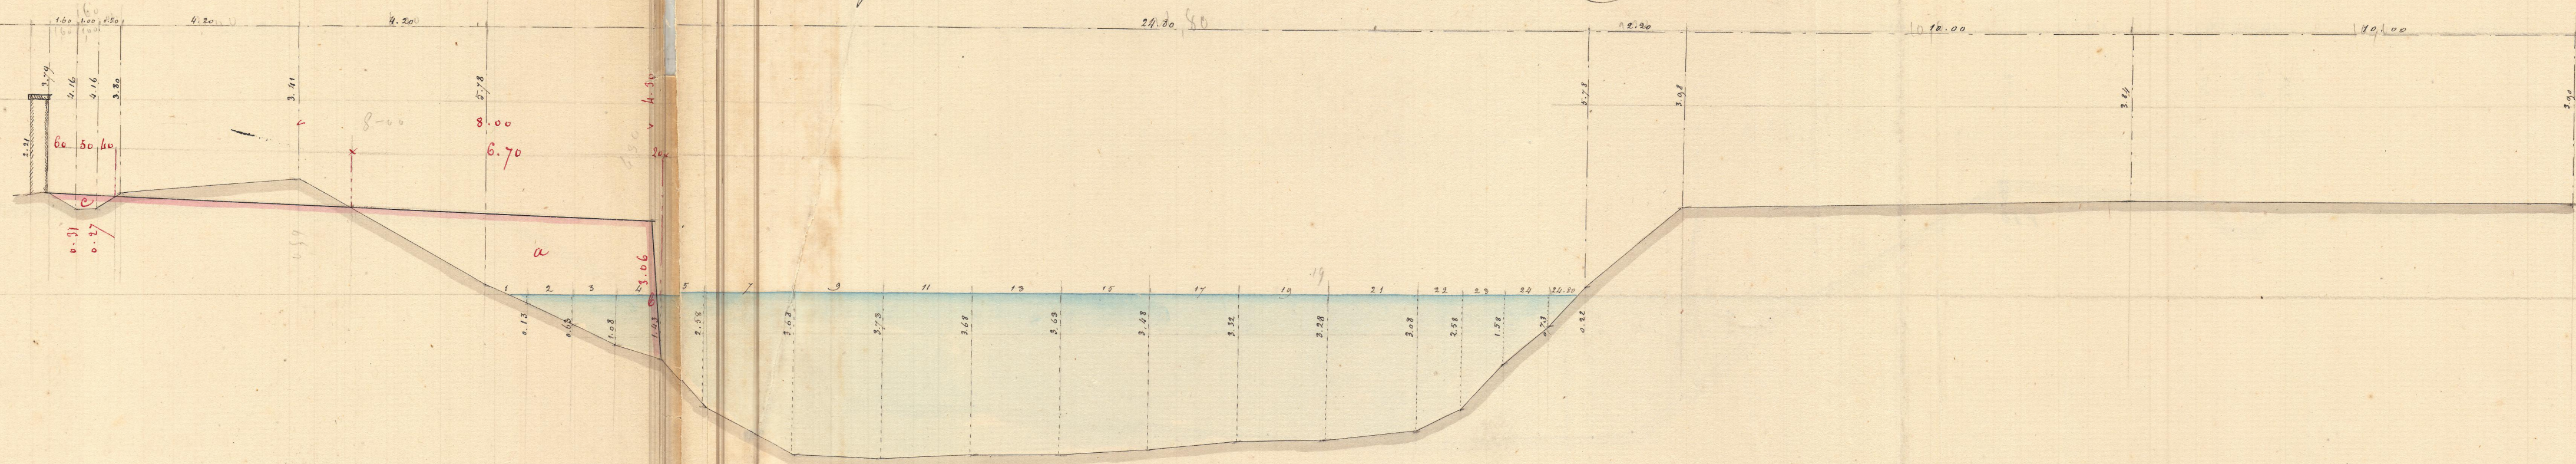

Profil N° 35 à 2400 mètres de l'Cluse (N° 13)

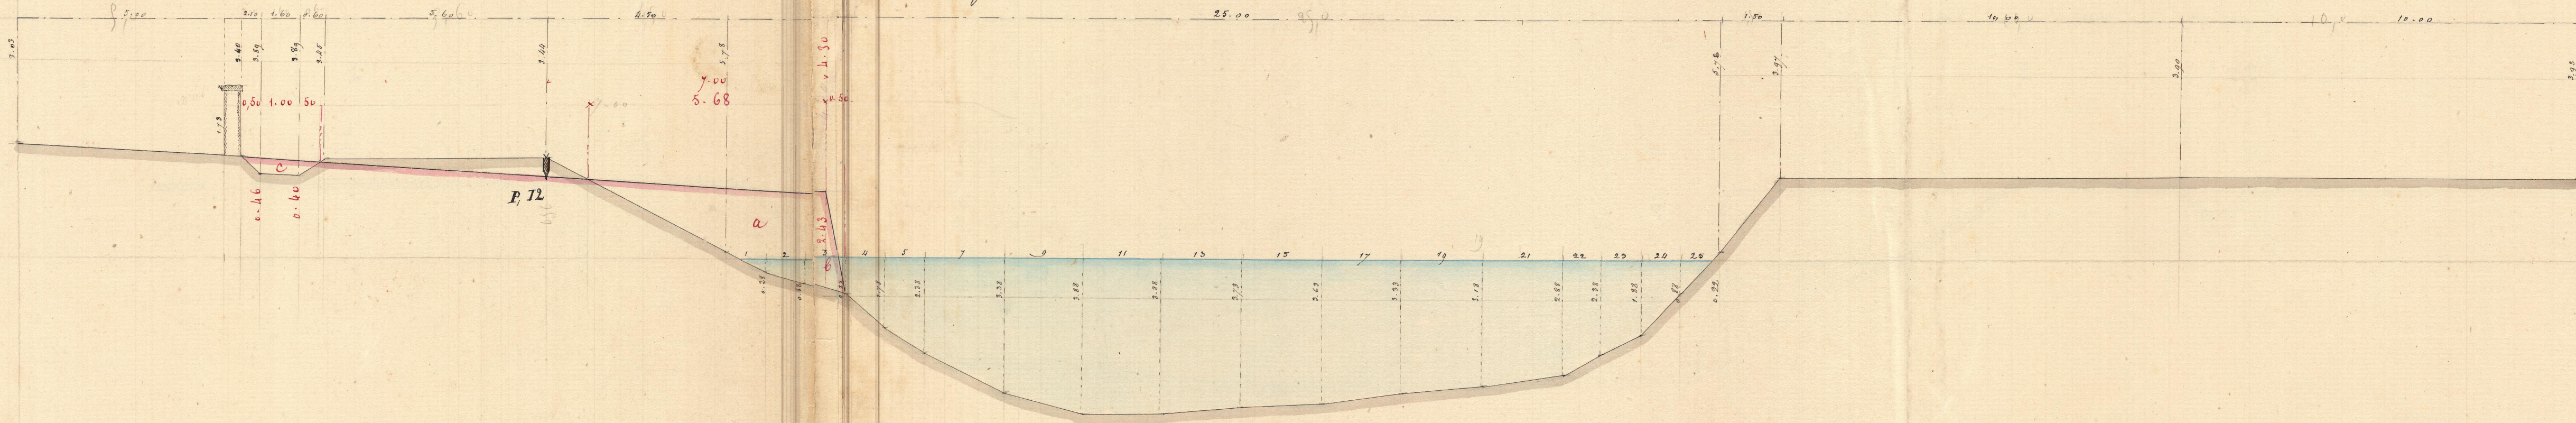

Profil N° 36 à 2500 mètres de l'Cluse (N° 13)

