Rive gauche

Profil N.° 10 à 700 mètres de l'Écluse N.° 8.

Rive droite

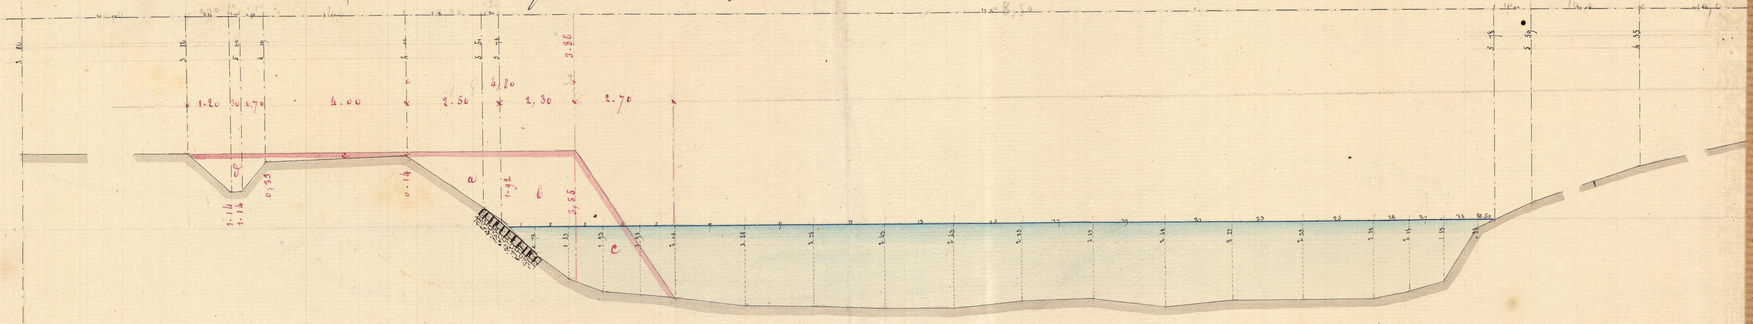

Profil N.° 11 à 800 mètres de l'Écluse N.° 8.

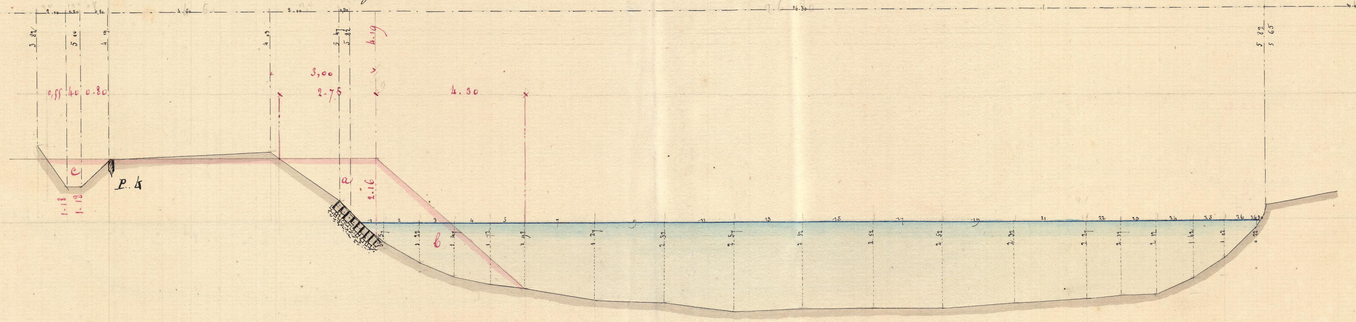
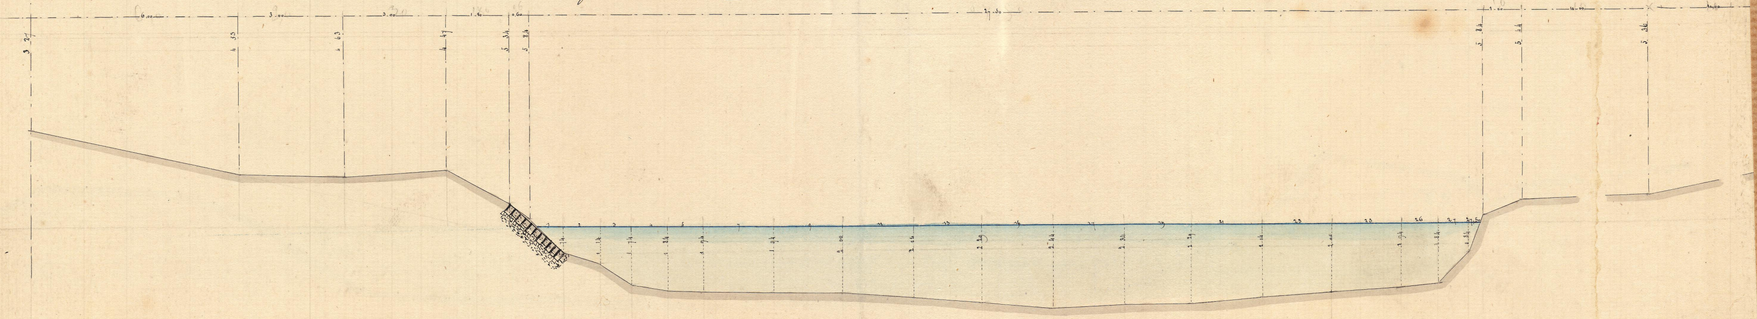
Profil N.° 12 à 900 mètres de l'Écluse N.° 8.