



Profil N° 19 à 800 mètres de l'Eluse (N° 16)

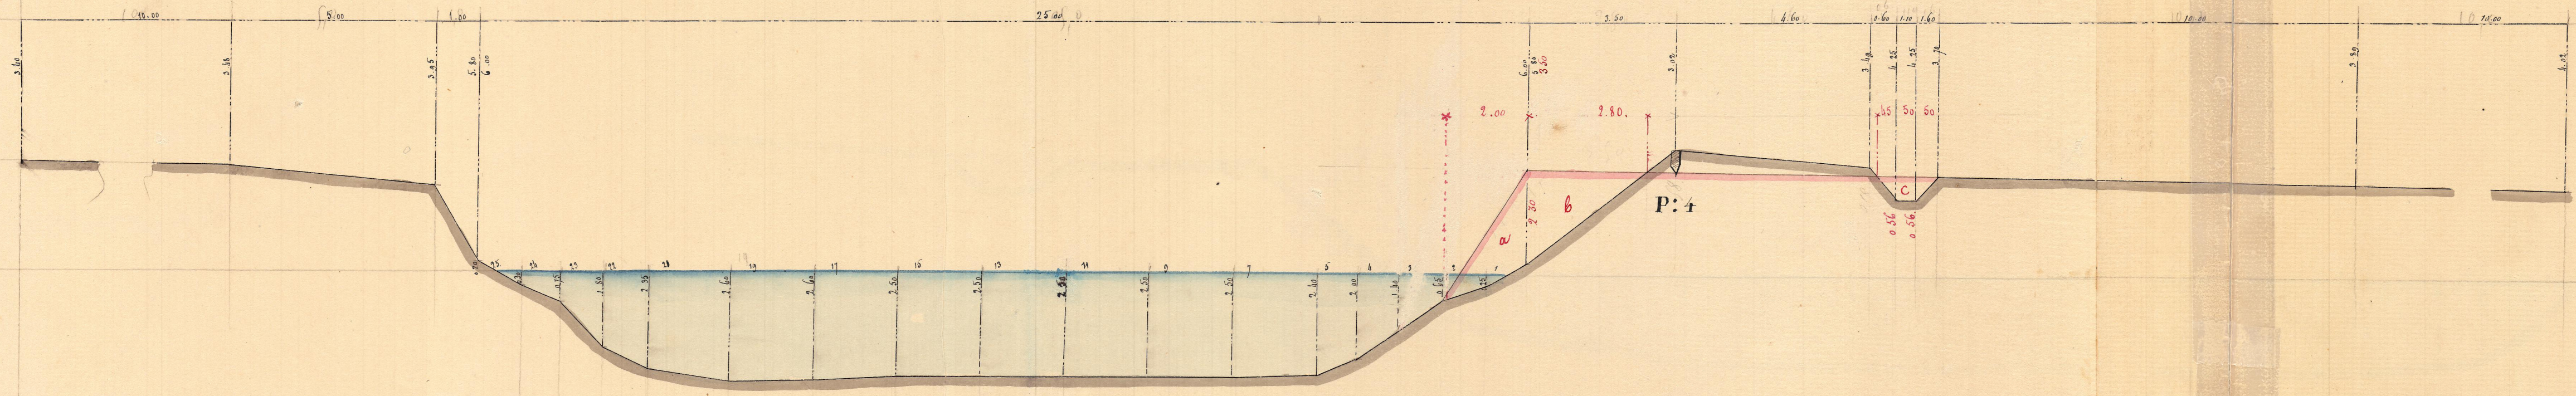

Profil N° 20 à 840 mètres de l'Eluse (N° 16)

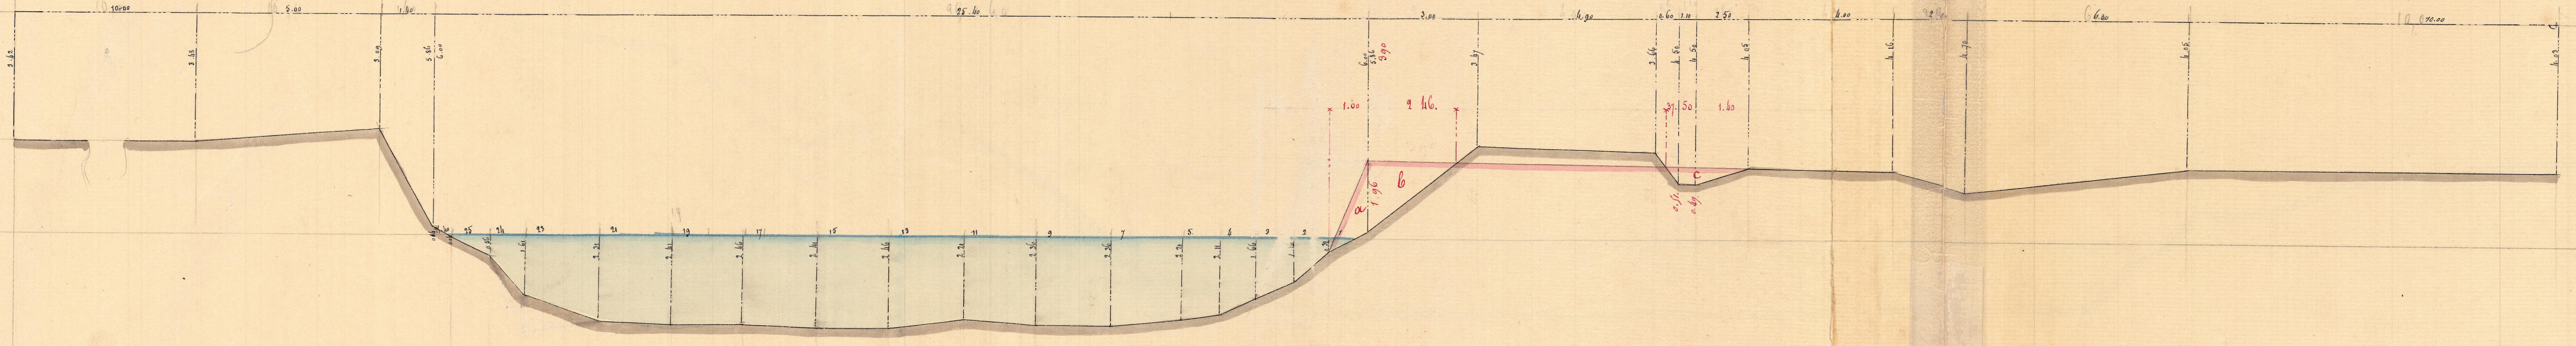

Profil N° 21 à 885 mètres de l'Eluse (N° 16)

