



Profil N^o 13 à 900 mètres de l'Eluee N^o 3.

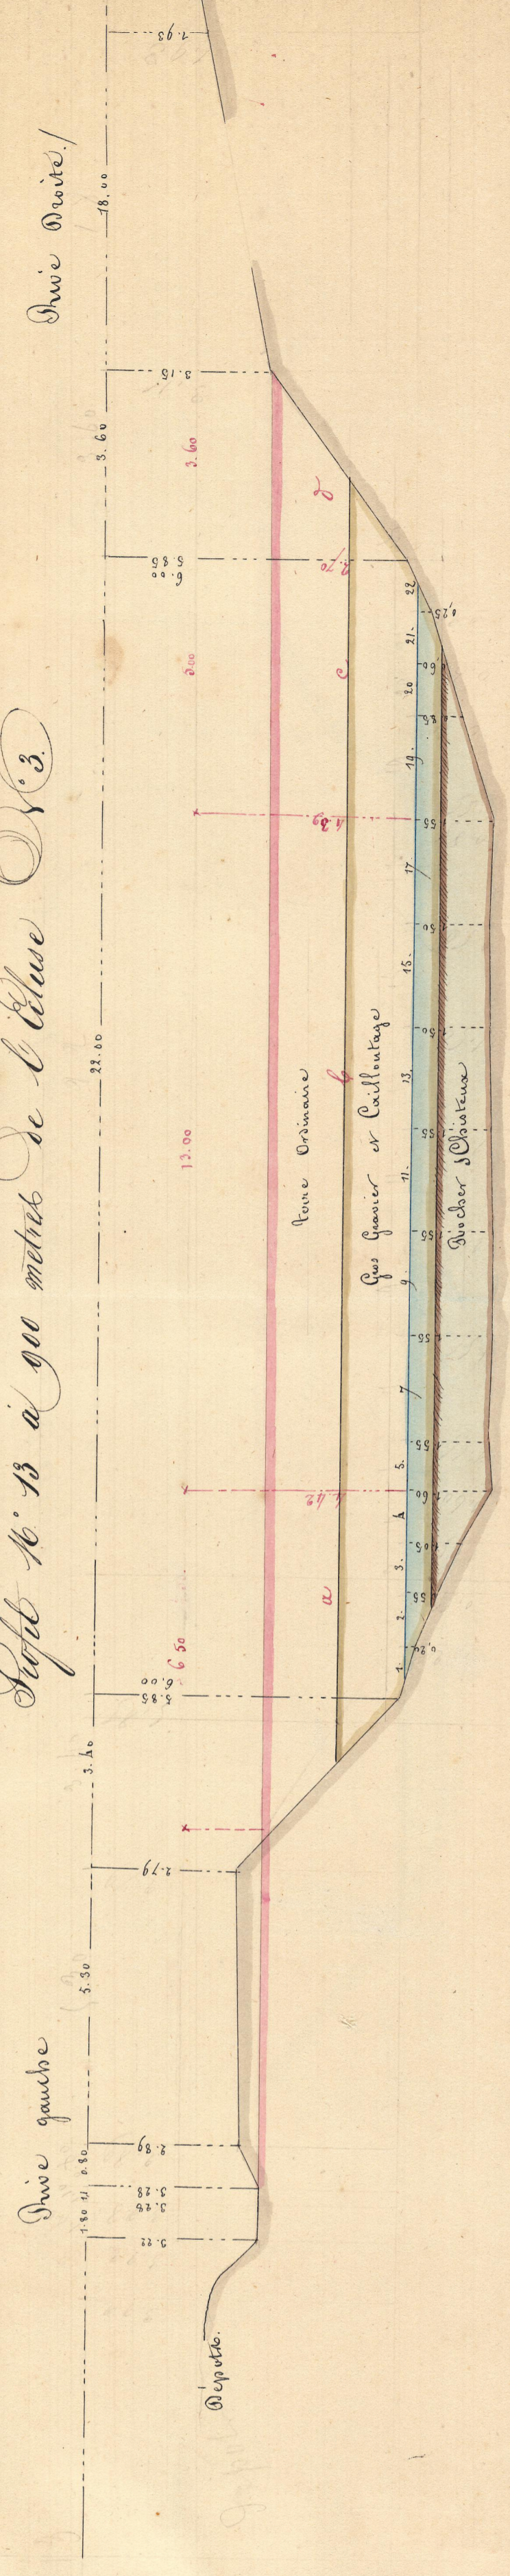

Profil N^o 14 à 1000 mètres de l'Eluee N^o 3.

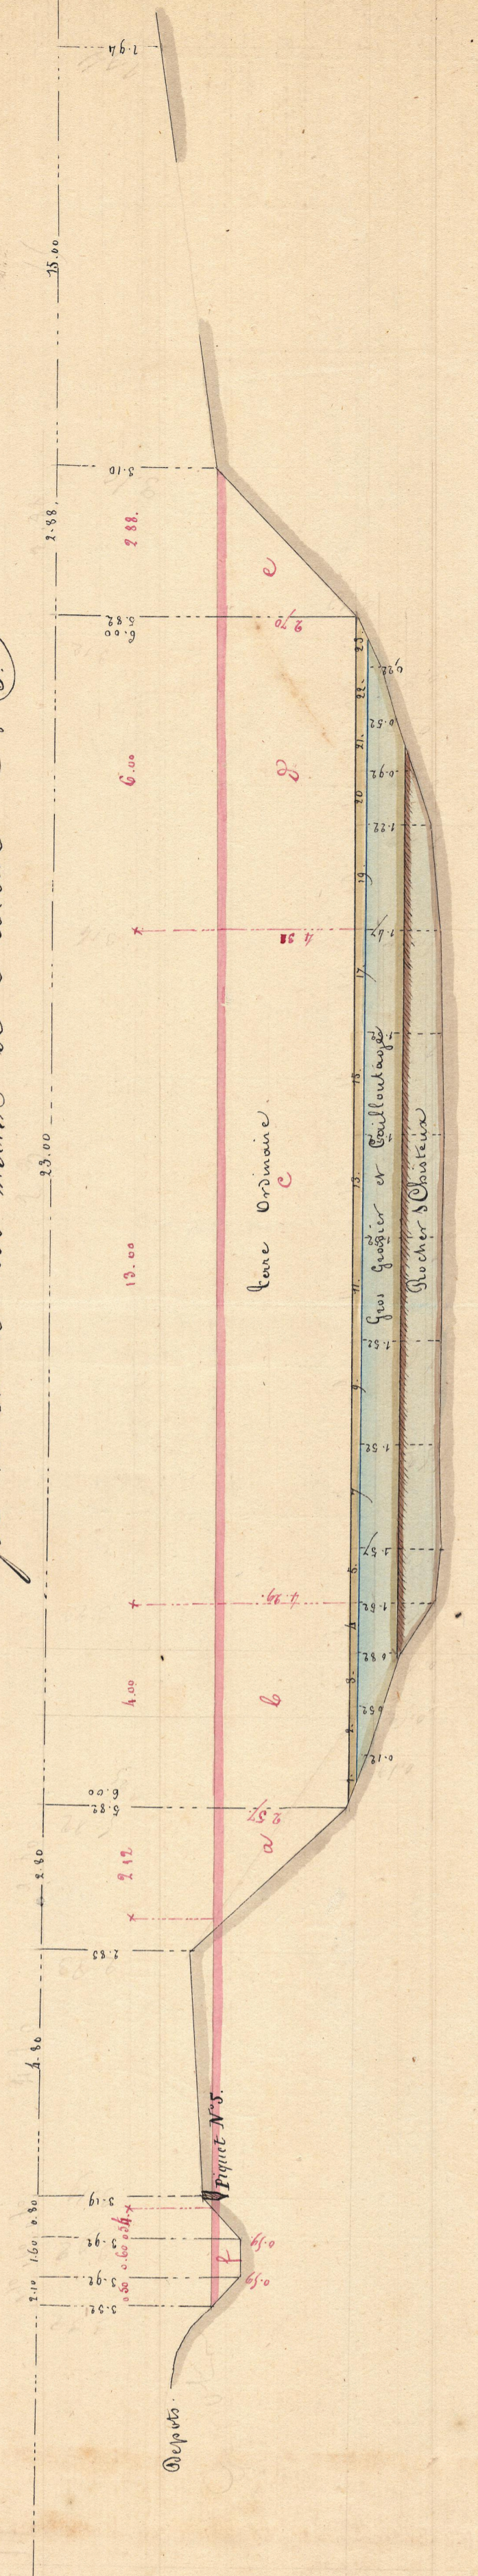

Profil N^o 15 à 1050 mètres de l'Eluee N^o 3.

