Profil N.° 4, à 141 mètres de l'Écluse N.° 1.

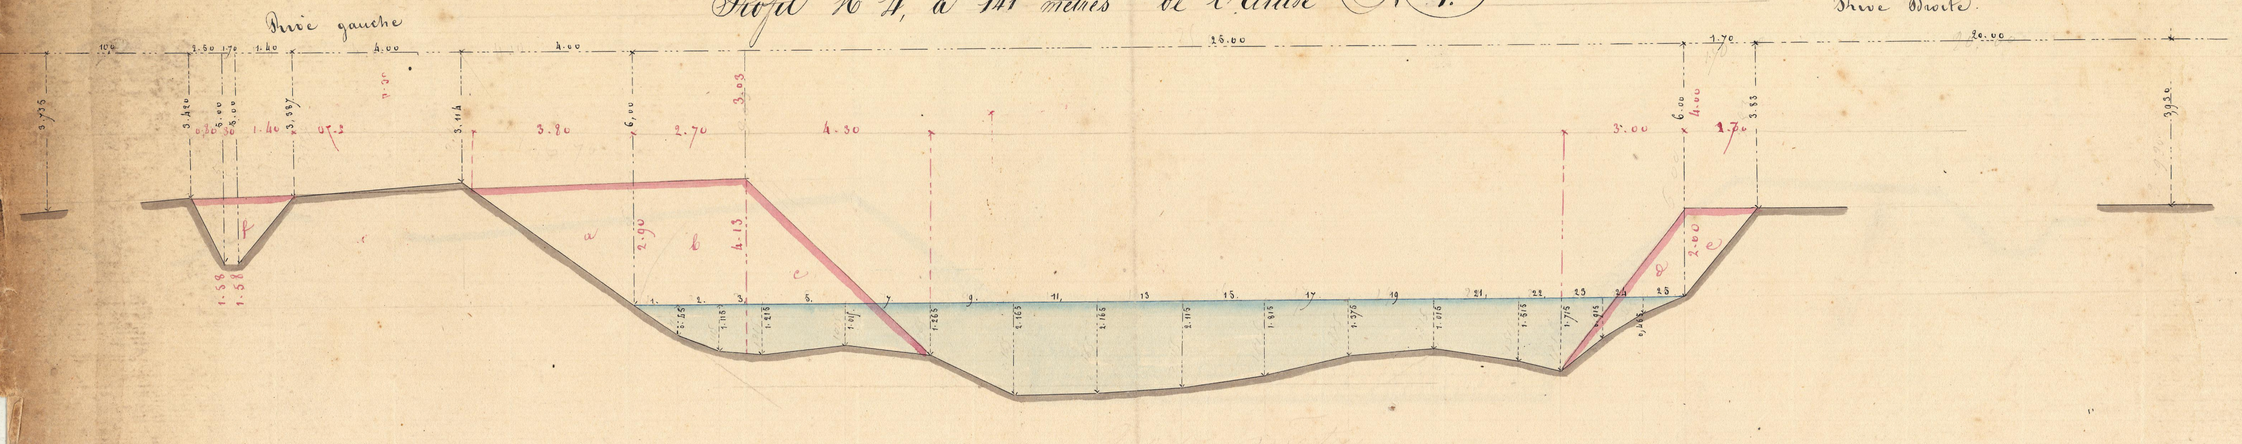

Profil N.° 5, à 200 mètres de l'Écluse N.° 1.

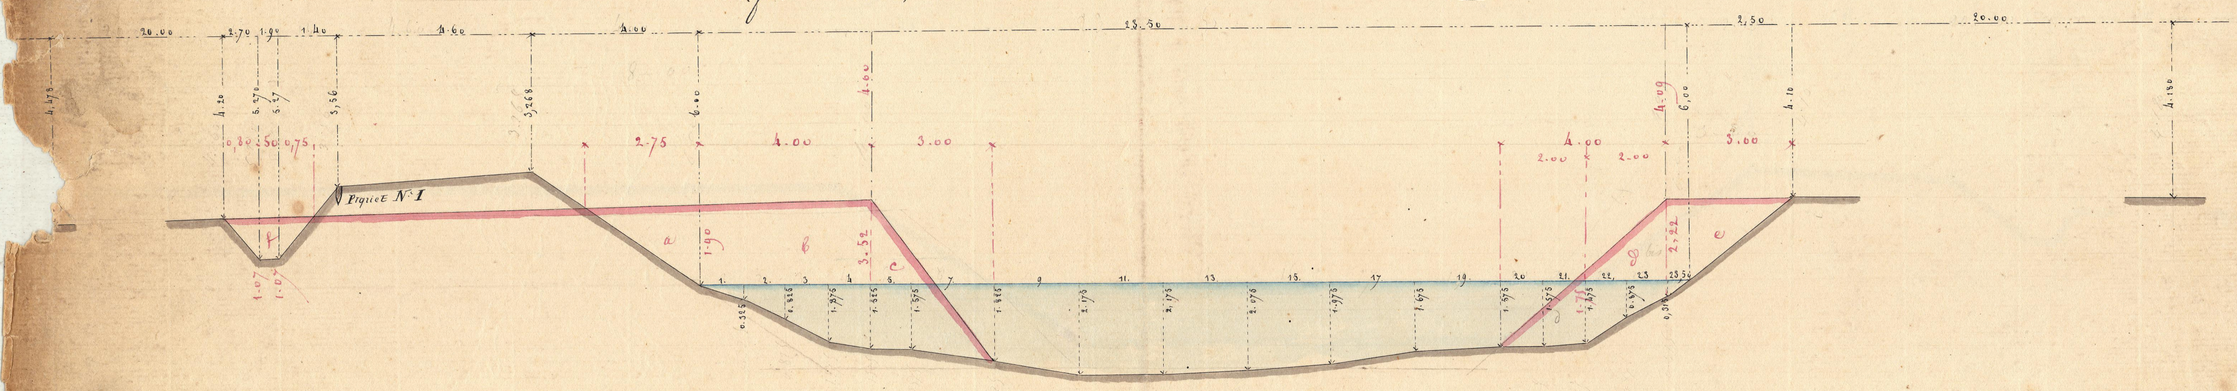
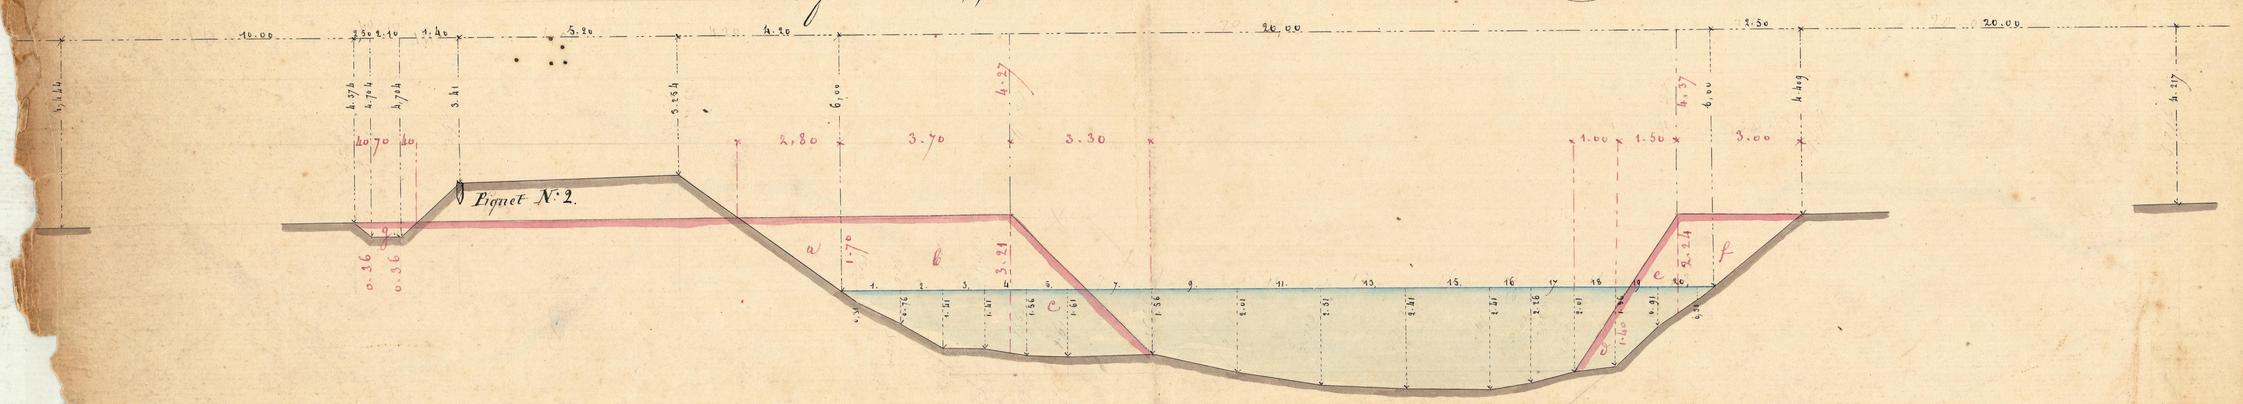
Profil N.° 6, à 400 mètres de l'Écluse N.° 1.