
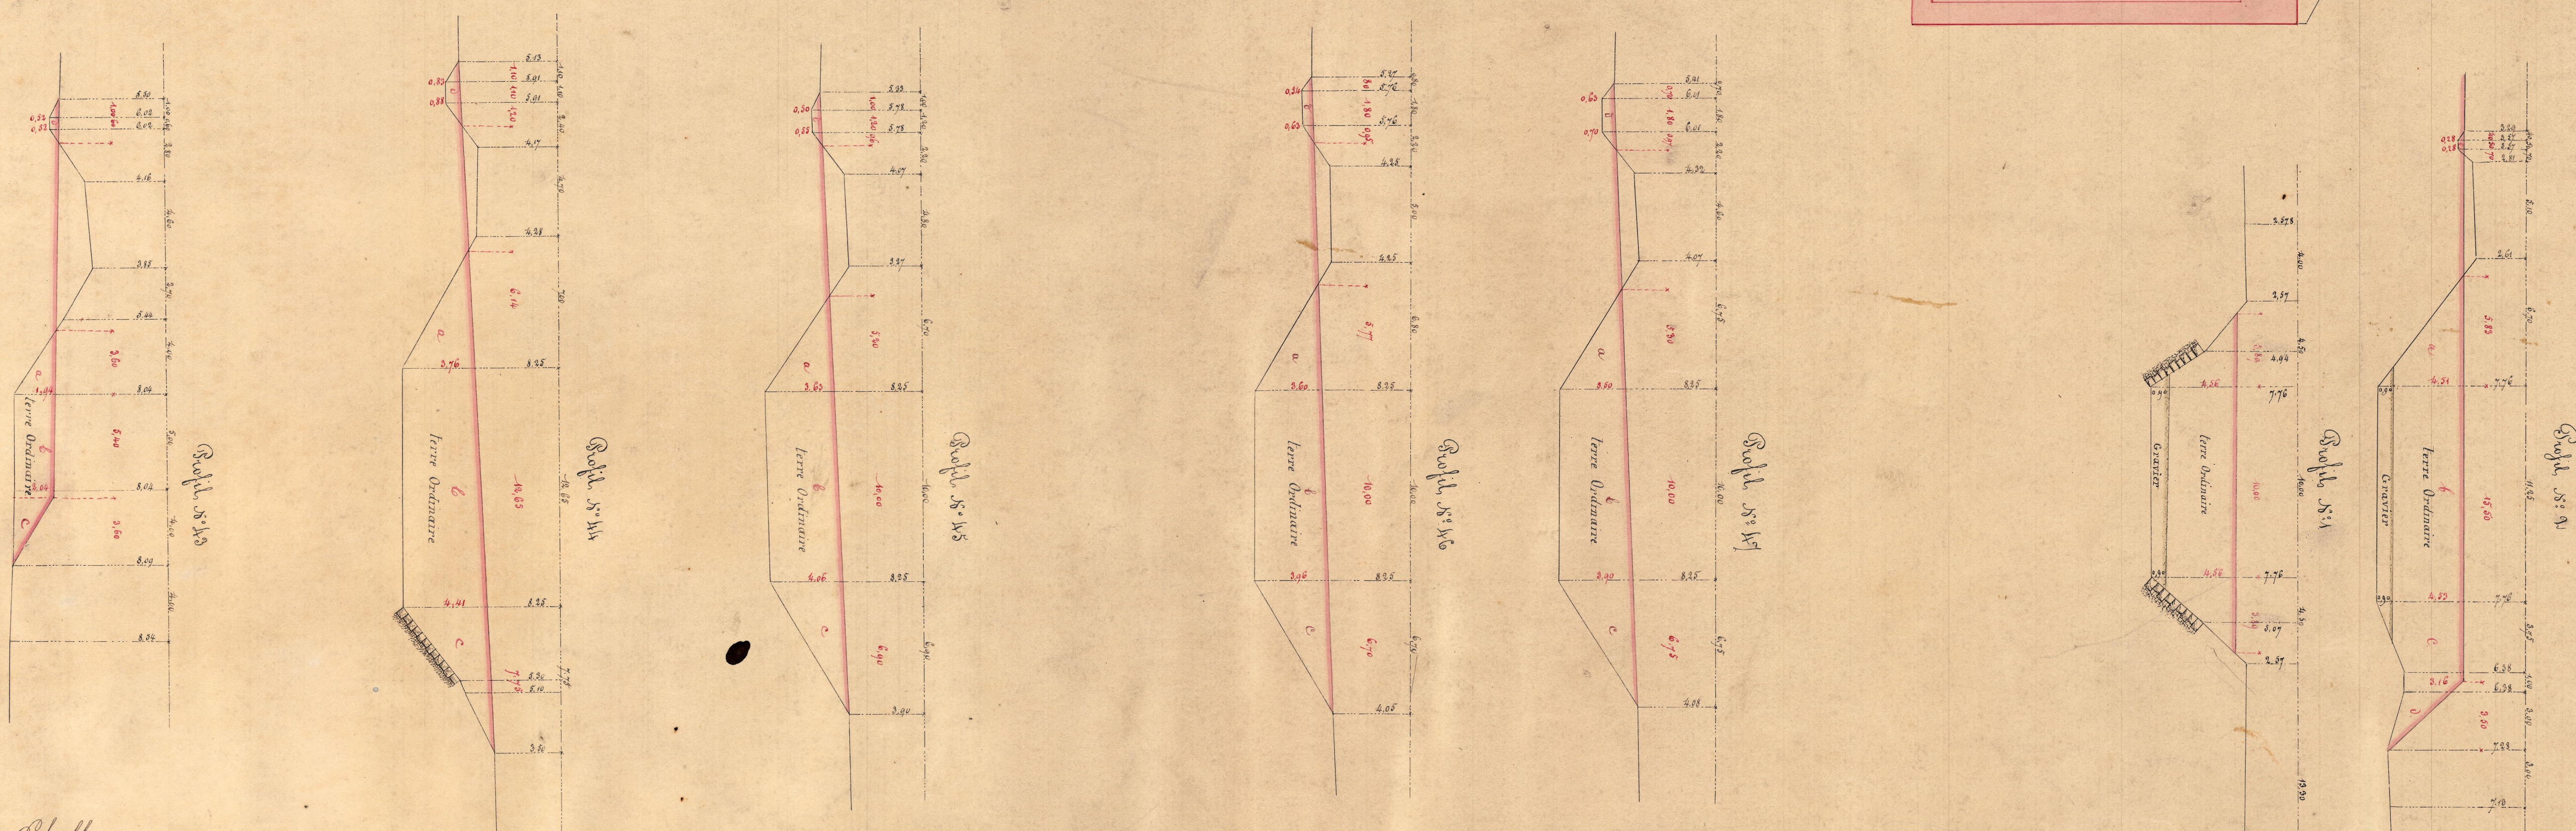


Groupe d'Ensemble
de
L'ECLUSE N° III

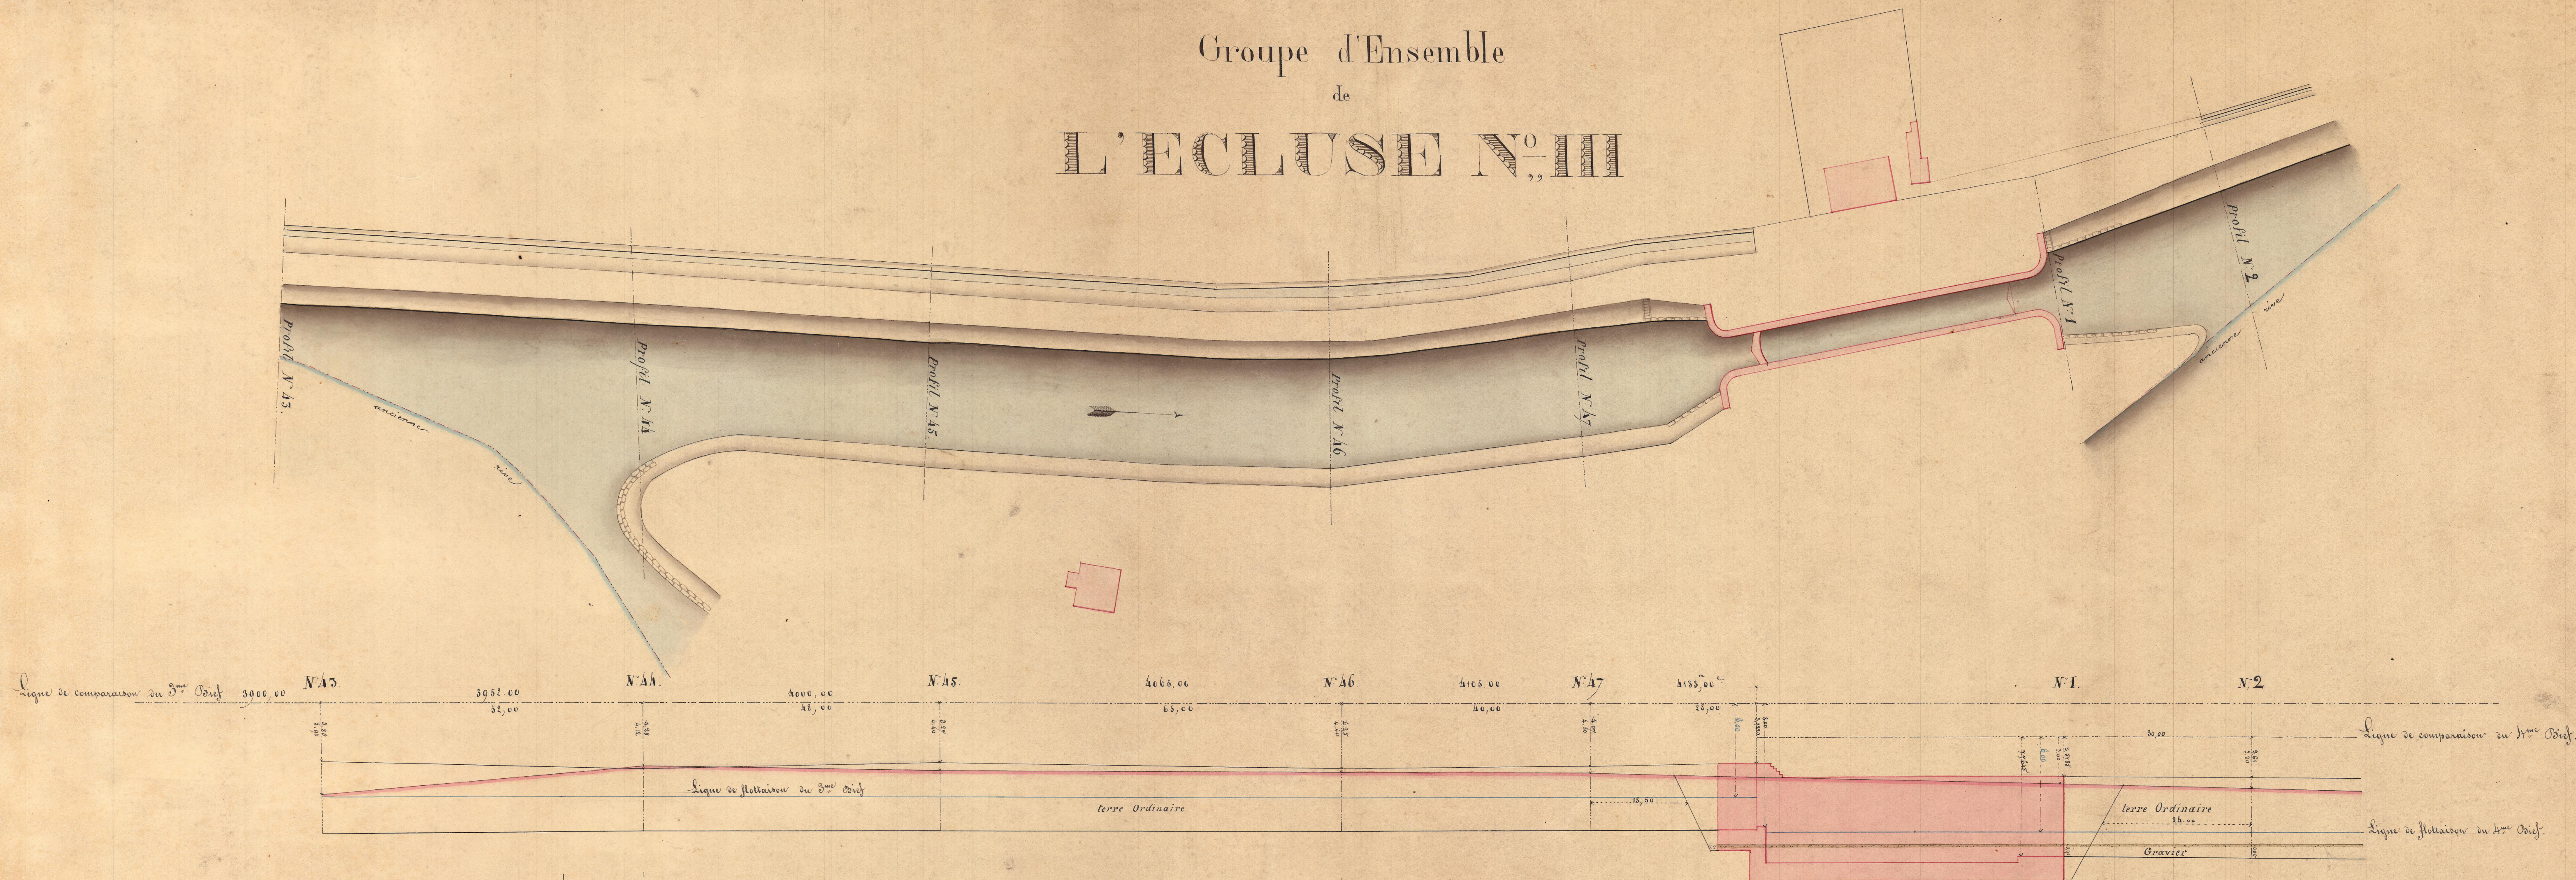

Echelles
 pour le plan 0,003 pour 1,00 - 100
 pour le profil en long, les longueurs 0,003 pour 1,00
 les hauteurs 0,005 pour 1,00
 pour les profils en travers, les longueurs 0,005 pour 1,00
 les hauteurs 0,005 pour 1,00